


HUVUDMÅTT CA MÅTT 1 X MÅTT 2

V-Rum 4210 x 5000
 Sov 1 2900 x 5070
 Sov 2 2230 x 3270
 Sov 3 3290 x 3250
 Kök 3280 x 3750
 Hall 4250 x 4250
 WC 1 2220 x 2430
 WC 2 1000 x 1480
 Klk 1250 x 1250

Dörr 1,2,3 Befintlig
 Dörr 4 9x20,5
 Dörr 5,6 8x20,5
 Dörr 7,8 7x20,5

MÅTT 1

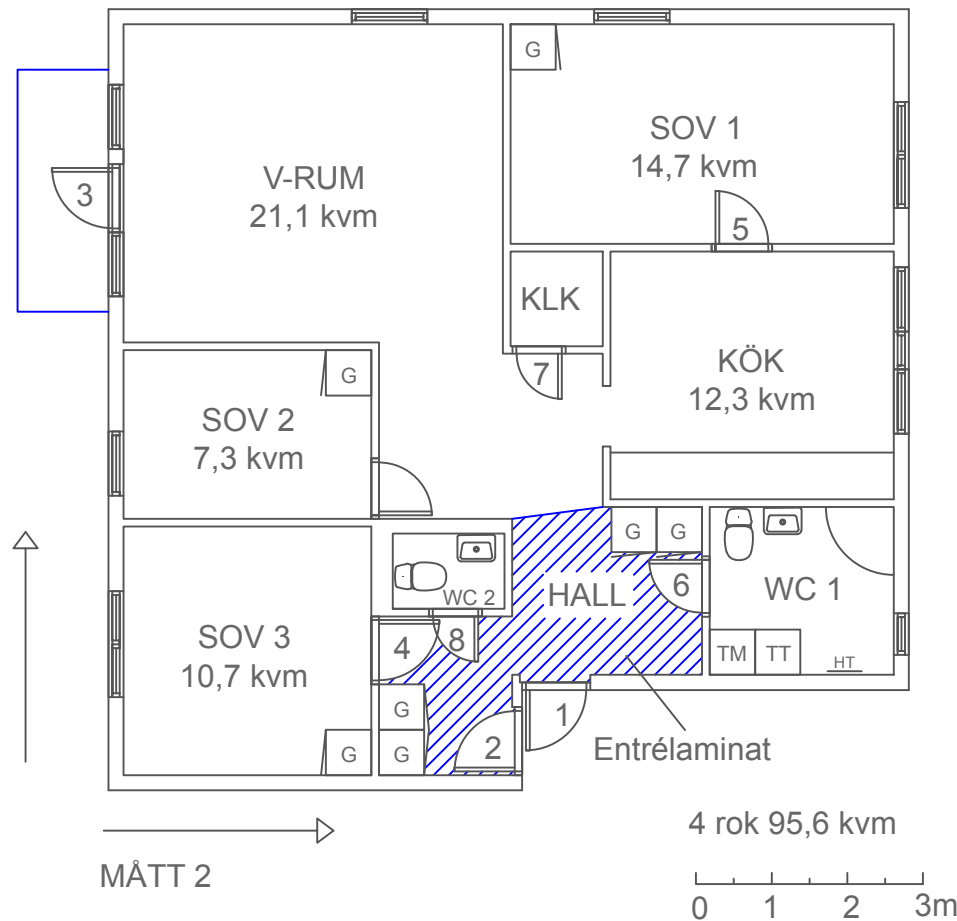

PLANRITNING
 Bojsenburg 149B, lgh 1103
 Vändplan 7
 Britsarvskolan 6 i Falun AB
 Britsarvsskolan 6
 20006
 FE11033
 DB88D
 8852901
 Falun

SKALA 1:100 (A4)

2019-09-16