

KLÄTTERGATAN 7, BORÅS



Plan Storlek Lägenhet

**1, 2, 3, 53,1 m² 6-1106, 6-1206, 6-1306,
4, 5, 6, 6-1406, 6-1506, 6-1605,
7, 8 6-1705, 6-1805**



Klättergatan 7


Klättergatan 9

Klättergatan 11

Klättergatan 13

Klättergatan 15

Plan 8
Plan 7
Plan 6
Plan 5
Plan 4
Plan 3
Plan 2
Plan 1
Plan E - Entréplan

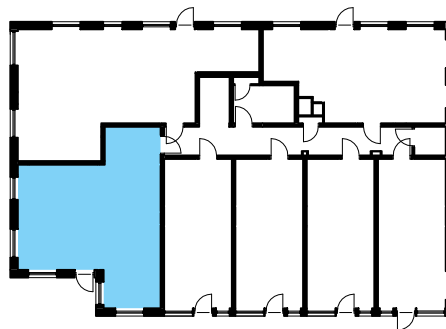


	SPIS MED UGN		MIKROVÅGSUGN
	DISKMASKIN		KLINKERGOLV I HALL
	KYL & FRYS		SCHAKT
	TVÄTTMASKIN		INFÄLLT EL- & MEDIASKÅP
	TORKTUMLARE		KAPPHYLLA
	KOMBIMASKIN		HANDDUKSTORK
	LINNESKÅP		PLATS FÖR TV
	GARDELOB		KLÄDSKÅP
	STÄDSKÅP		FAST FÖNSTER

FÖNSTER ÄR ÖPPNINGSBARA INÅT DÅR INGET ANNAT ANGES.
FÖNSTER HAR BRÖSTNINGSHÖJD 600/700MM DÅR INGET ANNAT ANGES.
RUMSHÖJD ÄR GENERELLT 2,55M, MEN AVVIKELSER KAN FÖREKOMMA.
RADIATORER GENERELLT UNDER FÖNSTER, MEN UNDANTAG FÖRKOMMER

RÄTT TILL ÄNDRINGAR FÖRBEHÅLLES ARKITEKTEN
YTÄNGIVELSER ÄR PRELIMINÄRA

ARKITEKT: WAHLSTRÖM & STEIJNER ARKITEKTER
LÄGENHETSBEKRIVNING - DATUM 2022-12-15

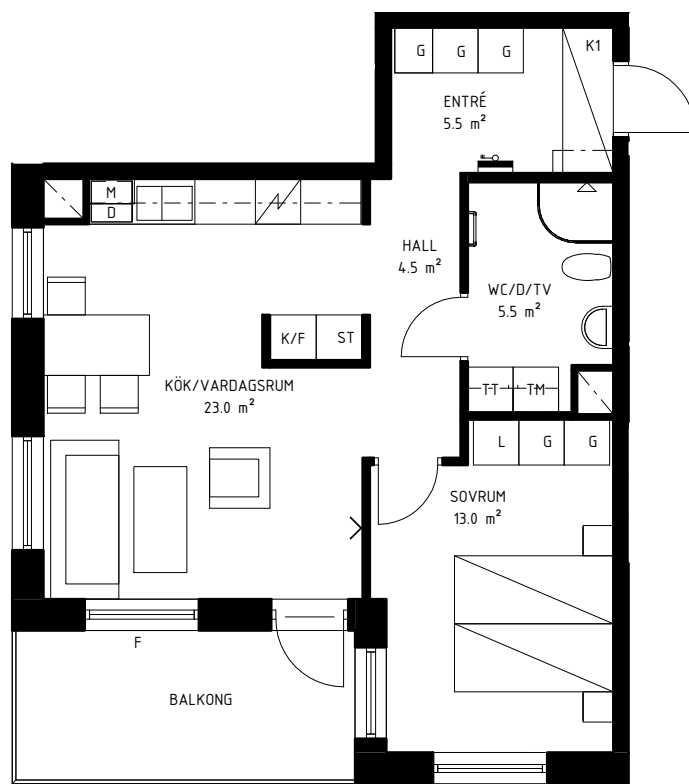

0 1 2 3 4 5 6 7 8 9 10m

SKALA 1:100

wikowia.se/bostader/boras



WIKOWIA