

HUVUDMÅTT CA MÅTT 1 X MÅTT 2

Vardagsrum	6020 x 4170
Sov	4140 x 4230
Kök	4140 x 4500
Hall	2470 x 1600
WC	1860 x 2220


MÅTT 1



MÅTT 2



0 1 2 3m

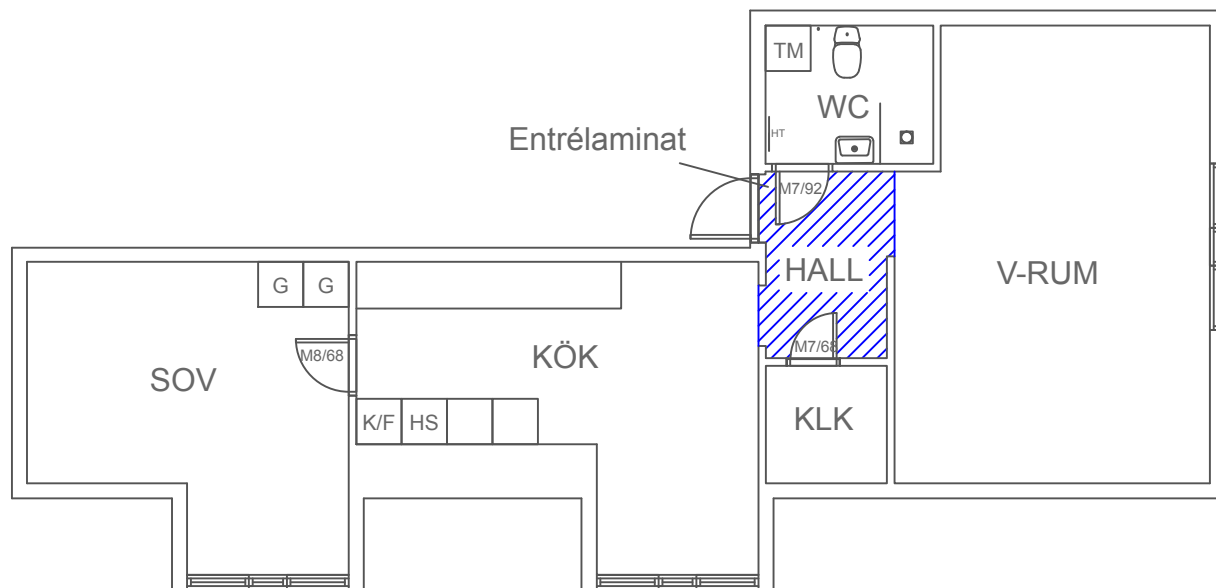


PLANRITNING
Falun Bojsenburg
Hus B A01
Typ 10
2 rok 66,9 kvm

2020-11-02

Avvikelser kan förekomma.

SKALA 1:100 (A4)

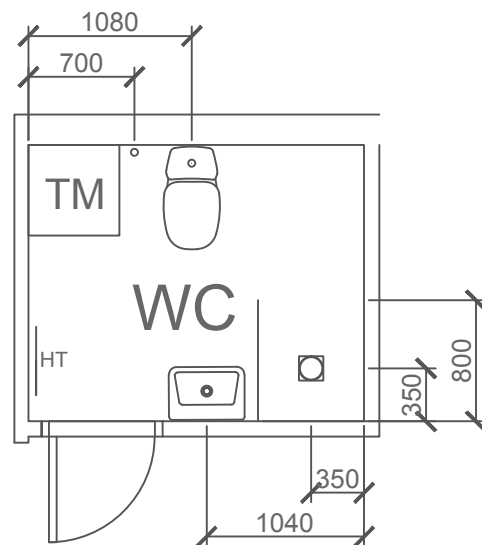

SKALA 1:50 (A4)

PLANRITNING
Falun Bojsenburg
Hus B A01
Typ 10
2 rok 66,9 kvm

2020-11-02

Avvikelser kan förekomma.