


HUVUDMÅTT CA MÅTT 1 X MÅTT 2

V-Rum	5030 x 3730
Sov 1	3340 x 3600
Sov 2	3600 x 3430
Kök	3550 x 3950
Hall	2540 x 1840
WC	2300 x 1840

MÅTT 1

MÅTT 2

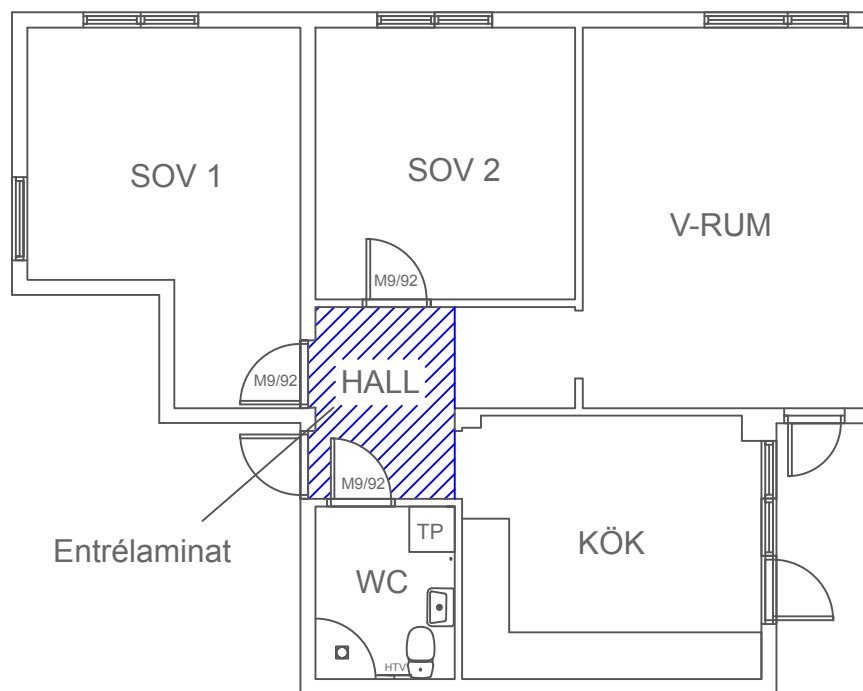

PLANRITNING

3 rok 73,6 kvm

Hagavägen 71, lgh 1001

IB Bostad Borlänge 1 AB

20015


8868303

Borlänge

2020-11-07

Avvikelser kan förekomma.

SKALA 1:100 (A4)

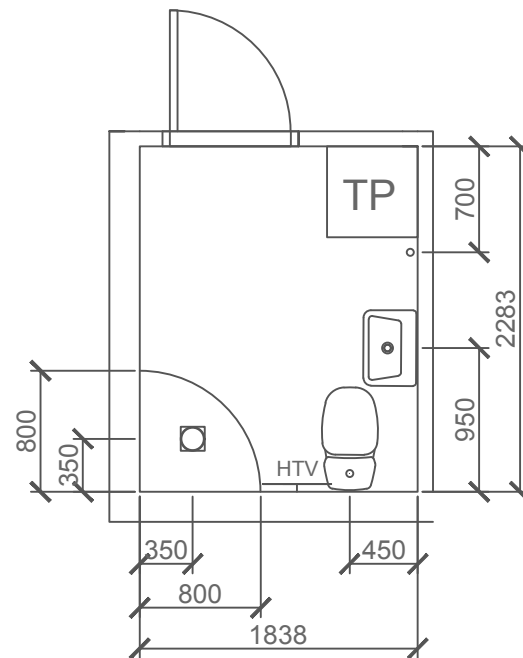

SKALA 1:50 (A4)

PLANRITNING
3 rok 73,6 kvm
Hagavägen 71, lgh 1001
IB Bostad Borlänge 1 AB
20015
8868303
Borlänge

2020-11-07

Avvikelser kan förekomma.