
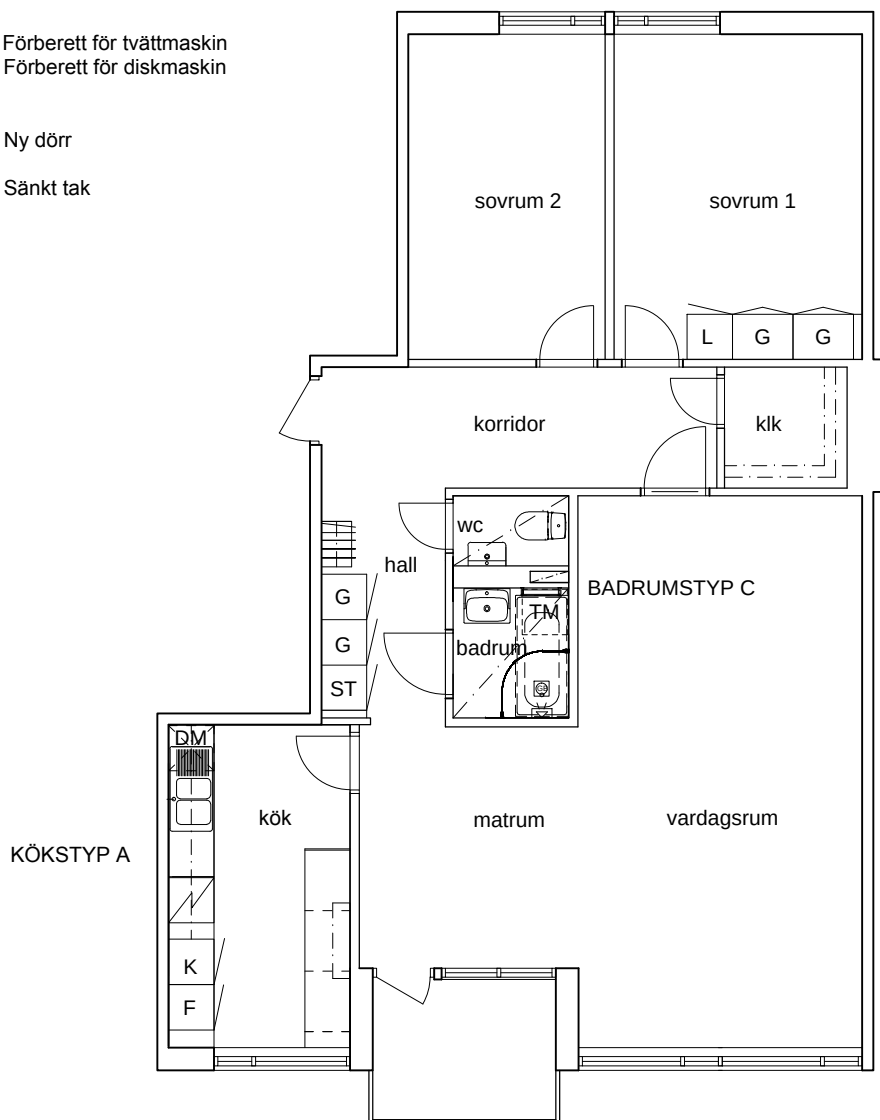


LÄGENHET NR.....
TOTALRENOVERAD

TYP 3: 4 RoK
STORLEK: 96 kvm

TM = Förberett för tvättmaskin
DM = Förberett för diskmaskin

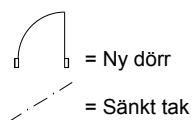

0 1 5m
SKALA 1:100

