
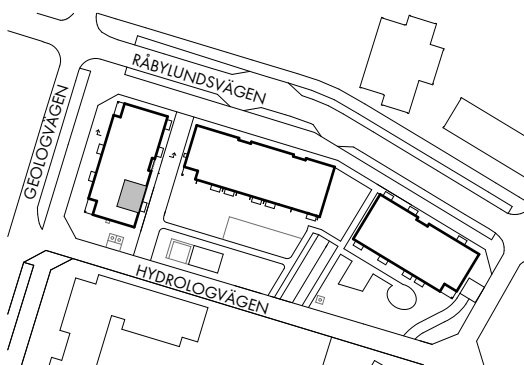


ADRESS RÅBYLUNDSVÄGEN 87
LGH 1436-87-1002
VÅNING BV
STORLEK 2 ROK
YTA 45 m²

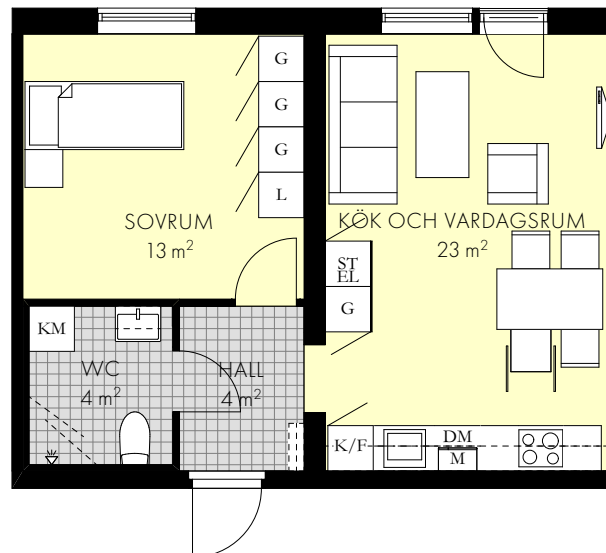

Förklaringar

K/F	Kyl och Frys	DM	Diskmaskin	EL ST	Städskep/el
F	Frys	TP	Tvättpelare Tvättmaskin/Torktumlare	G	Garderob
K	Kyl	KM	Kombimaskin	L	Linne
Spishäll		Klinker		Kapphylla	
M	Micro i överskåp	Träparkett			

0 1 2 3 4 5M SKALA 1:100