


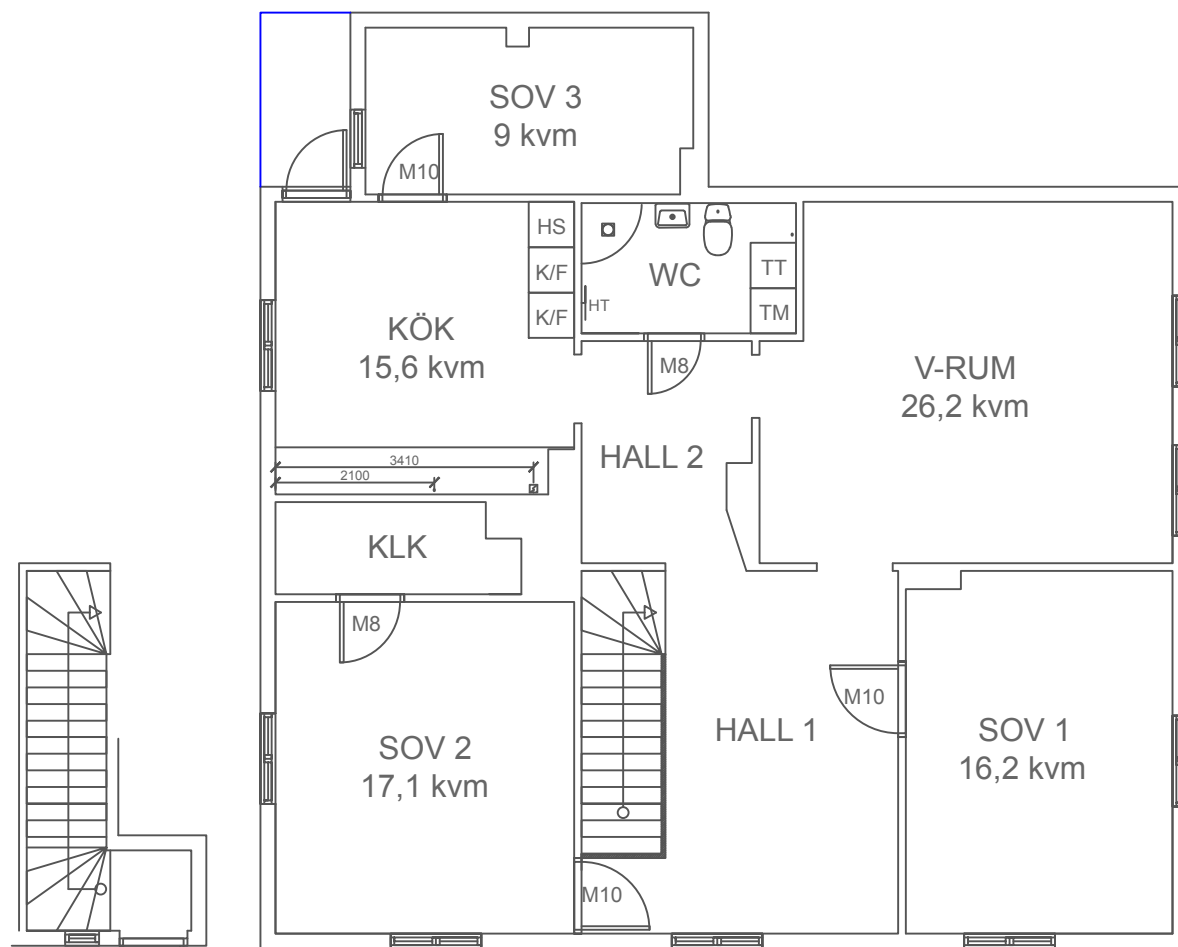


HUVUDMÅTT	CA	MÅTT 1 X MÅTT 2
V-Rum		4580 x 5500
Sov 1		4770 x 3410
Sov 2		4370 x 4010
Sov 3		2120 x 4250
Kök		3770 x 4040
Hall 1		4790 x 4190
Hall 2		2820 x 2130
WC		1720 x 2830
Klk		1210 x 3220

PLANRITNING
 Lyviksvägen 21E, lgh 1001
4rok 122 kvm
 Kopparleden AB
 8888022
 Ludvika


2020-08-24

Avvikleser kan förekomma.

SKALA 1:100 (A4)

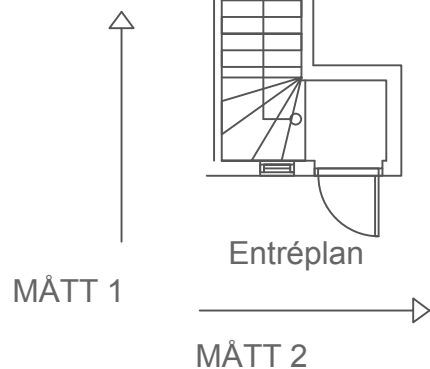

Övervåning

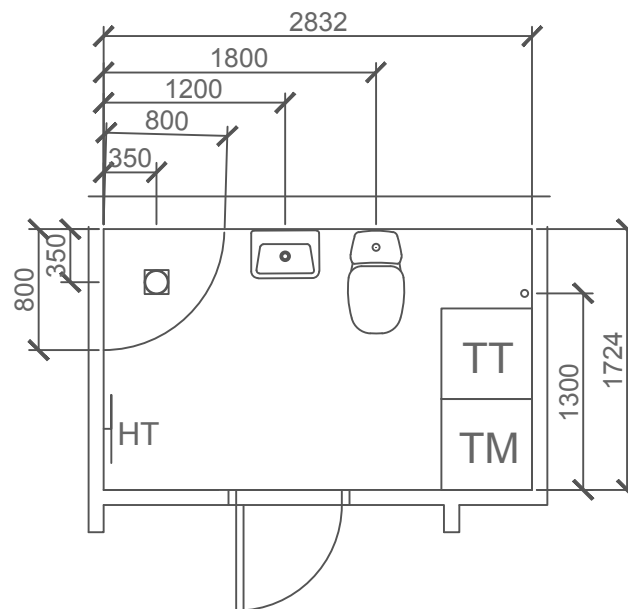

SKALA 1:50 (A4)

PLANRITNING
Lyviksvägen 21E, lgh 1001
4 rok 122 kvm
Kopparleden AB
8888022
Ludvika

2020-08-24

Avvikleser kan förekomma.