


# Sjöساتورگ 20

STORLEK  
35,0 m<sup>2</sup>

RUM  
1 rok

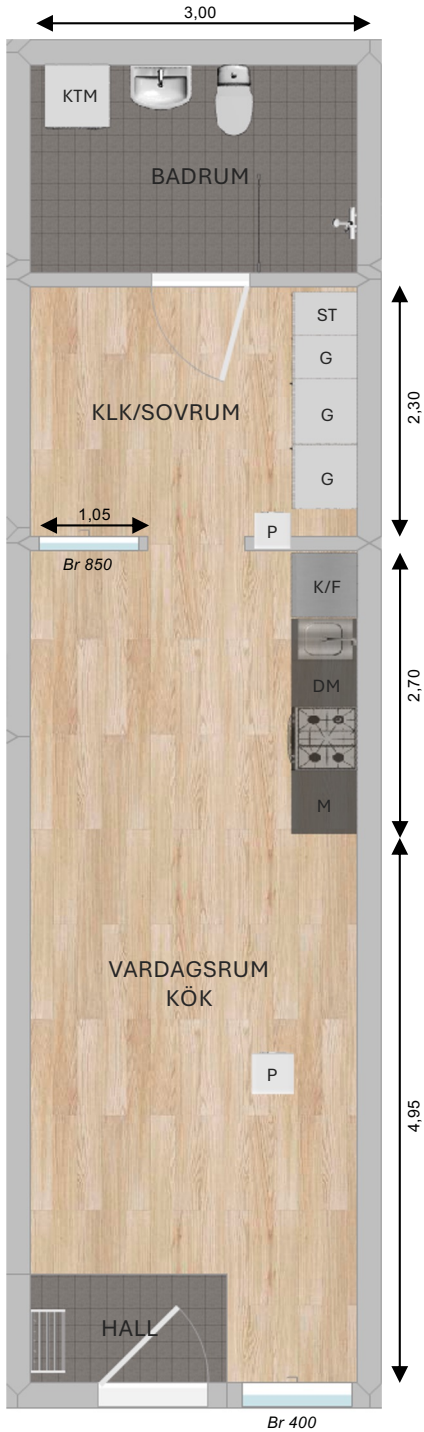

|     |                 |
|-----|-----------------|
| G   | GARDEROB        |
| ST  | STÄD            |
| K/F | KYL/FRYS        |
| DM  | DISKMASKIN      |
| M   | MIKRO           |
| KTM | KOMBIVÄTTMASKIN |
| SKD | SKJUTDÖRR       |
| P   | PELARE          |

Br Bröstningshöjd (mm)

**Takhöjd 2,70 m**

RÄTT TILL ÄNDRINGAR FÖRBEHÅLLES.  
MÅTTANGIVELSER ÄR PRELIMINÄRA.

## GENERELLT


- ☒ Ekparkett
- ☒ Klinker i hall
- ☒ Säkerhetsdörr
- ☒ FTX-ventilation
- ☐ Externt förråd

BAD


- ☒ Helkaklat badrum
- ☒ Kombitvättmaskin samt tillgång till tvättstuga
- ☒ Handdukstork
- ☒ Duschvägg i glas

KÖK

- ☒ Diskmaskin
- ☒ Induktionshäll och separat ugn
- ☒ Mikro

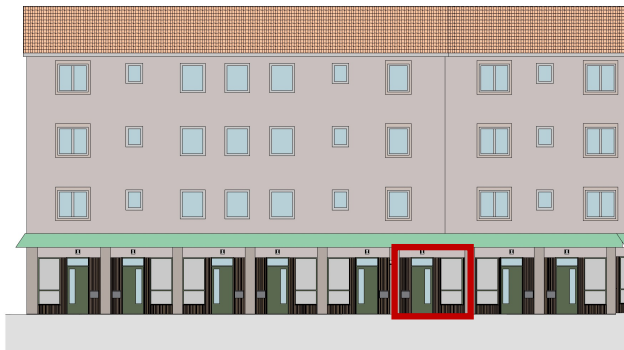

FASAD MOT SJÖSATORG (NORDVÄST)

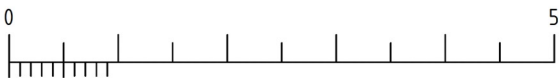

BERGSUNDET