


KV NEPTUN

4 RoK

LÄGENHETSNUMMER

83 m²

T4-1405, T4-1105, T4-1205, T4-1305

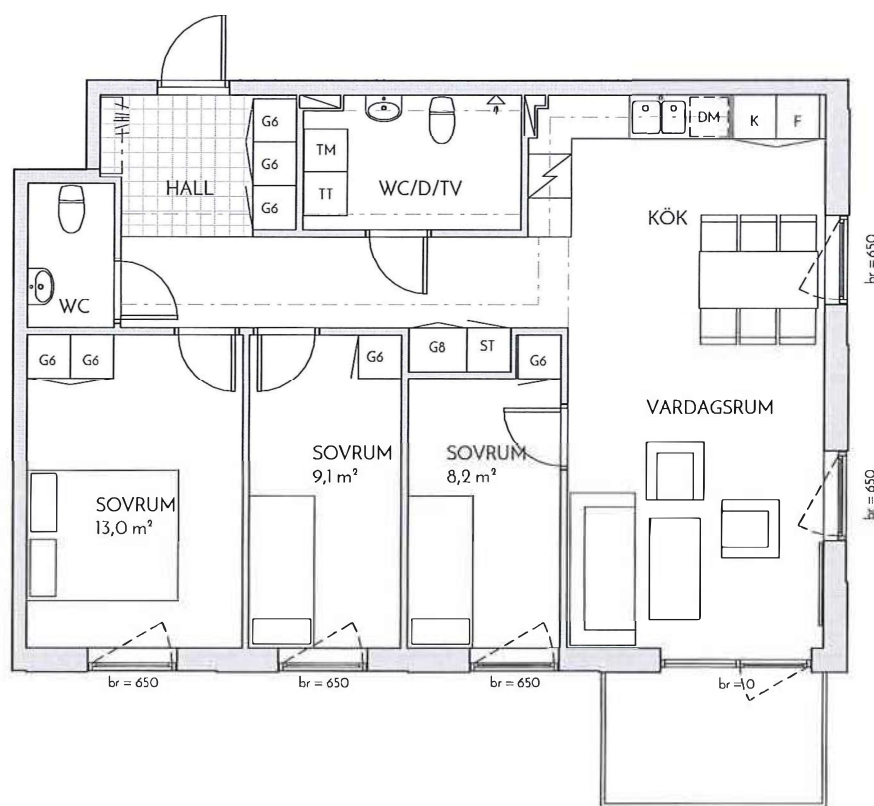

K/F Kombinerad kyl/frys

K Kylskåp

F Frys

DM Diskmaskin

Spis

SG Skjutgarderob

HS Högskåp

Siffror i ritningsymbolen hänvisar till skåpets bredd i decimeter.

Skredprickad linje i kök: överskåp/fäkt. Skredprickad linje i rum: infällbarhet i tak

H# Hatthylla

ST Städsåp

KM Kombimaskin

TM Tvättmaskin

TT Torktumlare

G Garderob

Siffror i ritningsymbolen hänvisar till skåpets bredd i decimeter.


br Bröstningshöjd

Höjden anges i millimeter över golv.

S Schakt

0 5
skala 1:100 (A4)

Ytangelser är preliminära. Schakt och inklädnader kan avvika från ritning. Illustrerad plan redovisar ett möbleringsförslag. Rätt till mindre ändringar förbehålles.

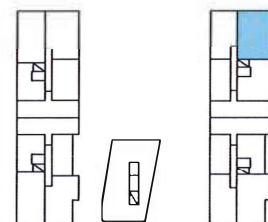

N

PLAN 5