



Malmvägen 8

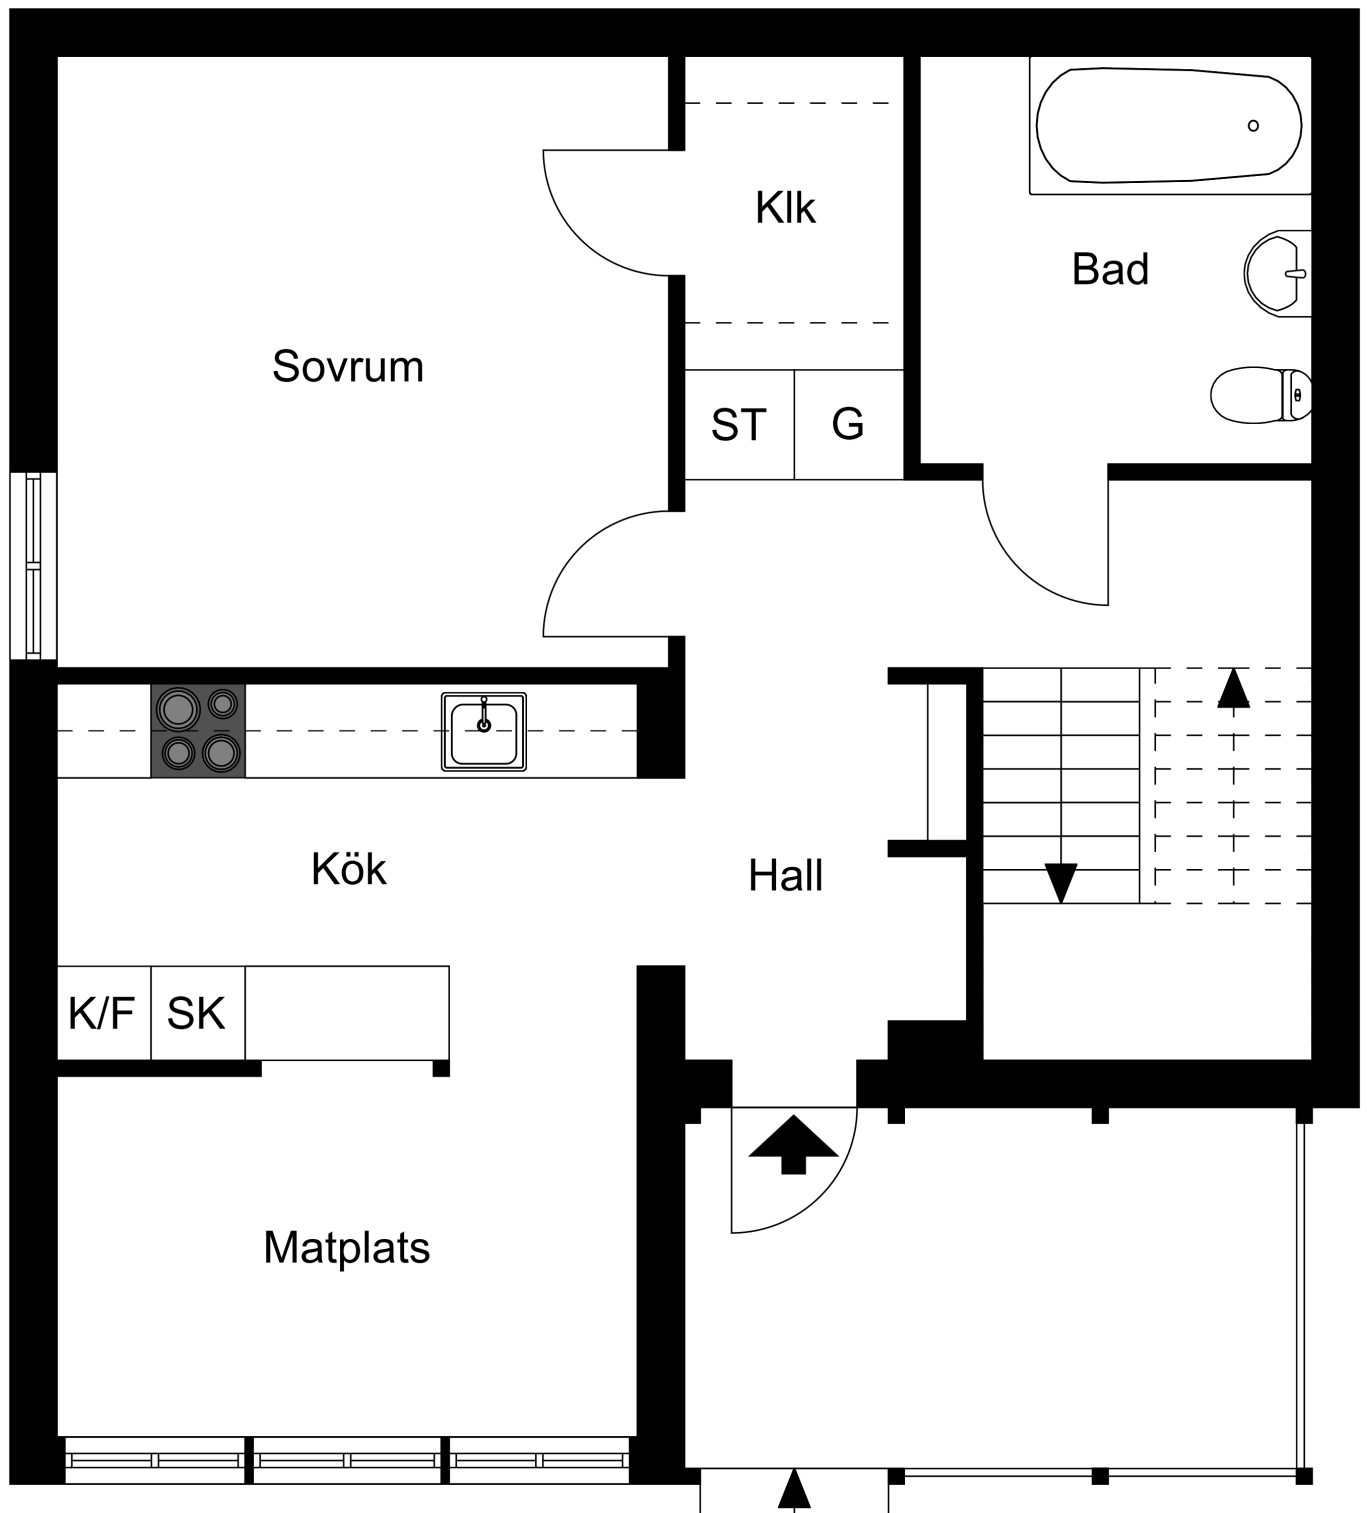

Viss avvikelse kan förekomma. Skala och mått kan avvika från verkligheten.

Malmvägen 8

Övervåning

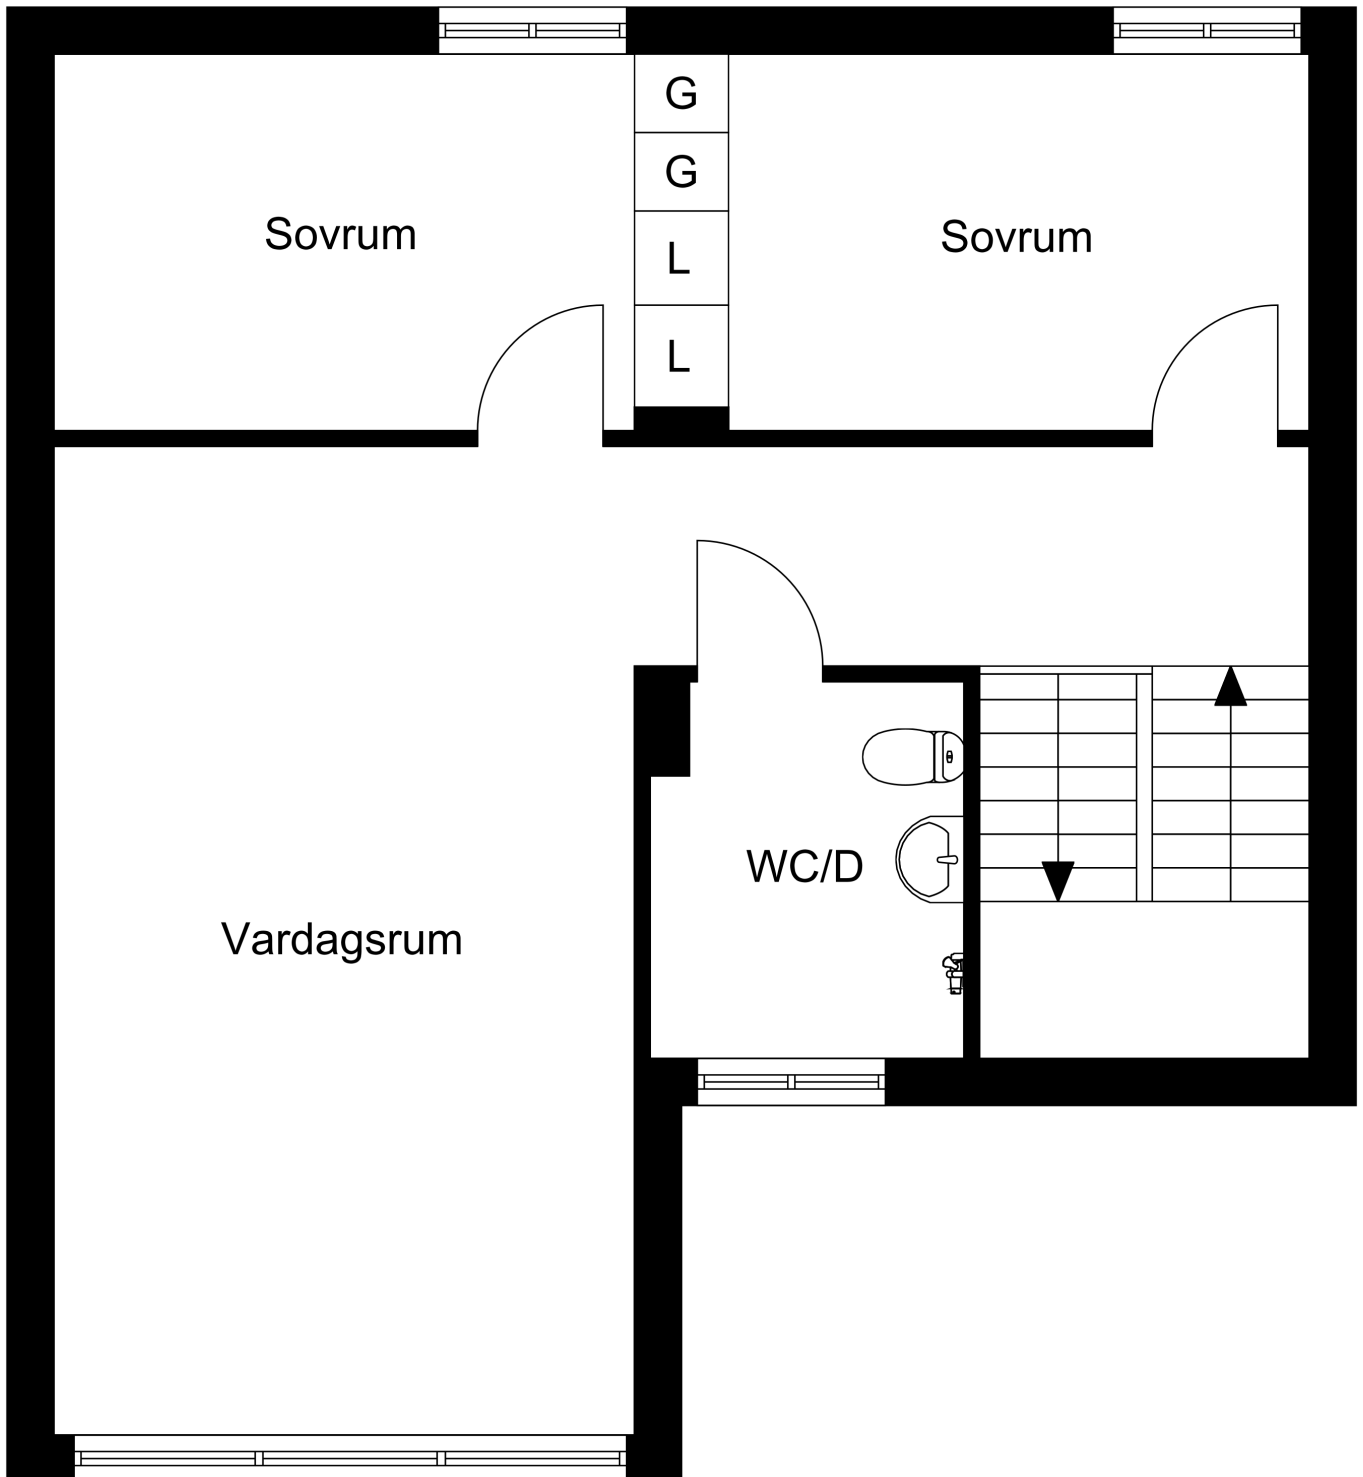

Viss avvikelse kan förekomma. Skala och mått kan avvika från verkligheten.