



LGH  
1201

HUS  
A



VÅNING  
3



STORLEK  
2 RoK ca 48 m<sup>2</sup>

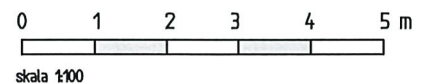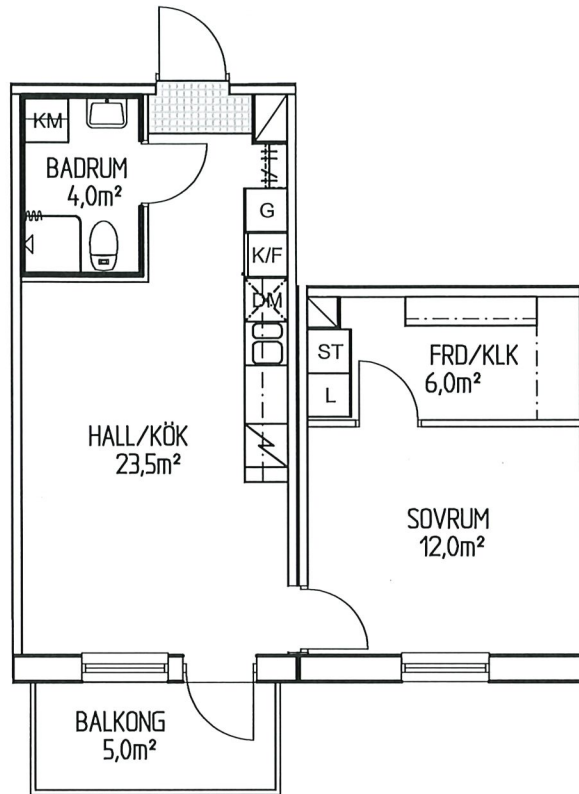

skala 1:100

ALLMÄNT


- \* Rumshöjd 2,5 m generellt.
- \* Höjd till underkant fönster är 0,582 m om inget annat anges.

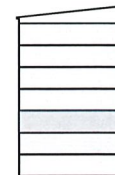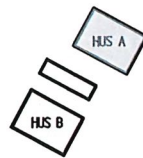

Lägenhetens placering i huset.

skala 1:1000

LINNESKÅP	HANDDUKSTORK	BALKONG
STÄDSKÅP	SPISHÄLL	FRANSK BALKONG
GARDEROB	INBYGGNADSUGN	TVÄTTMASKIN
HÖGSKÅP	KYLSKÅP	TORKTUMLARE
KOMMOD	FRYSSKÅP	KOMBIMASKIN
BADRUMSSKÅP	DISKMASKIN	

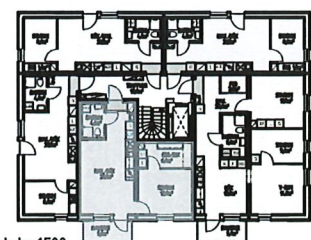

skala 1:500

Avvikelser från ritningar kan förekomma.

Areor är avrundade till närmsta hela eller halva kvm.