


BOFAKTABLAD

KV. TULLHOLMSVIKEN, LAGERCENTRALEN 2
KARLSTAD

Lägenhetsnummer: 2-1601

4 Rok, ca 81 kvm


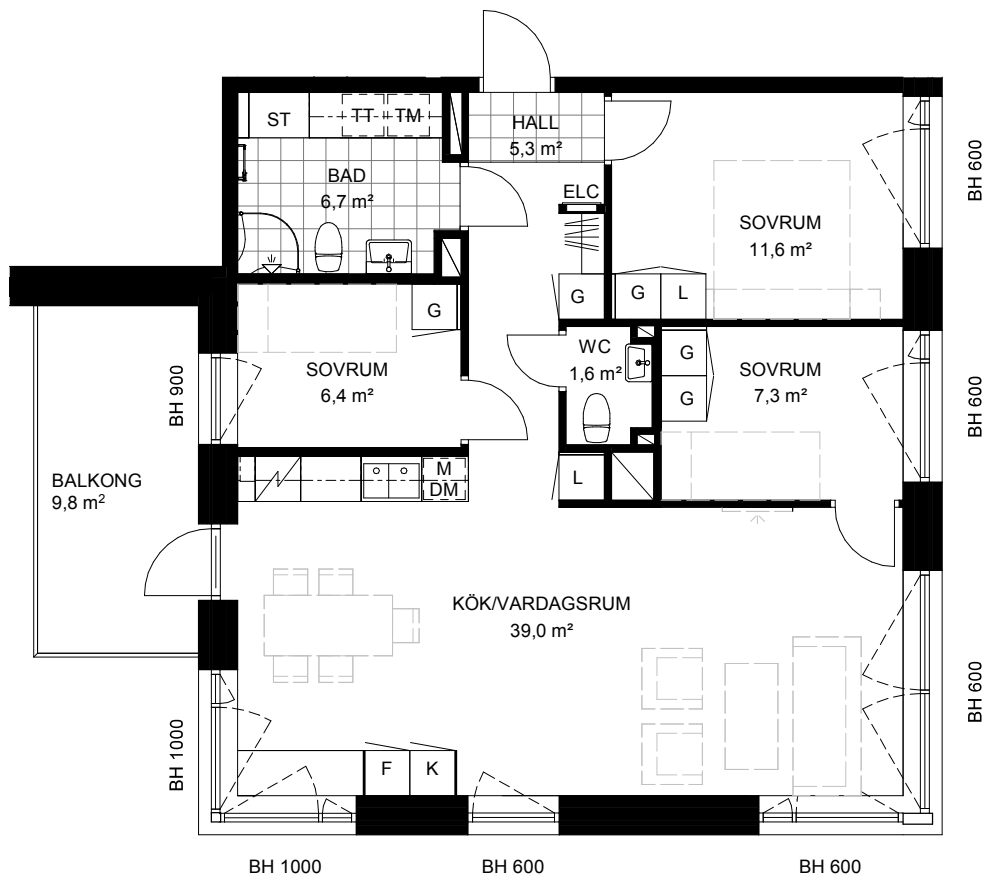


0m 1m 2m 3m 4m 5m

SKALA 1:100 i A4

Rumshöjd är ca 2,5 m (ej i bad).
BH Brösthöjd på fönster anges på planer.
I badrummen finns handdukstork.

G	Garderob	TM	Tvättmaskin		Spishäll med ugn
L	Linneskåp	TT	Torktumlare	K	Kylskåp
ST	Städskåp	KM	Kombimaskin	F	Frys-skåp
H	Högs-kåp		Överskåp	K/F	Kyl/ Frys-skåp
	Kapphylla i hall	M	Mikro	DM	Diskmaskin
	Schakt				

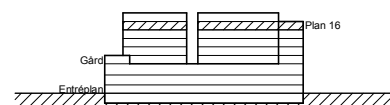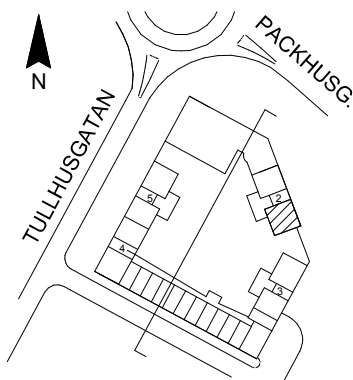

NWT
fastighet