


79 kvm

3 Rum och kök

HUS: 1, 2
LGH: 11503, 21503
Plan: 15

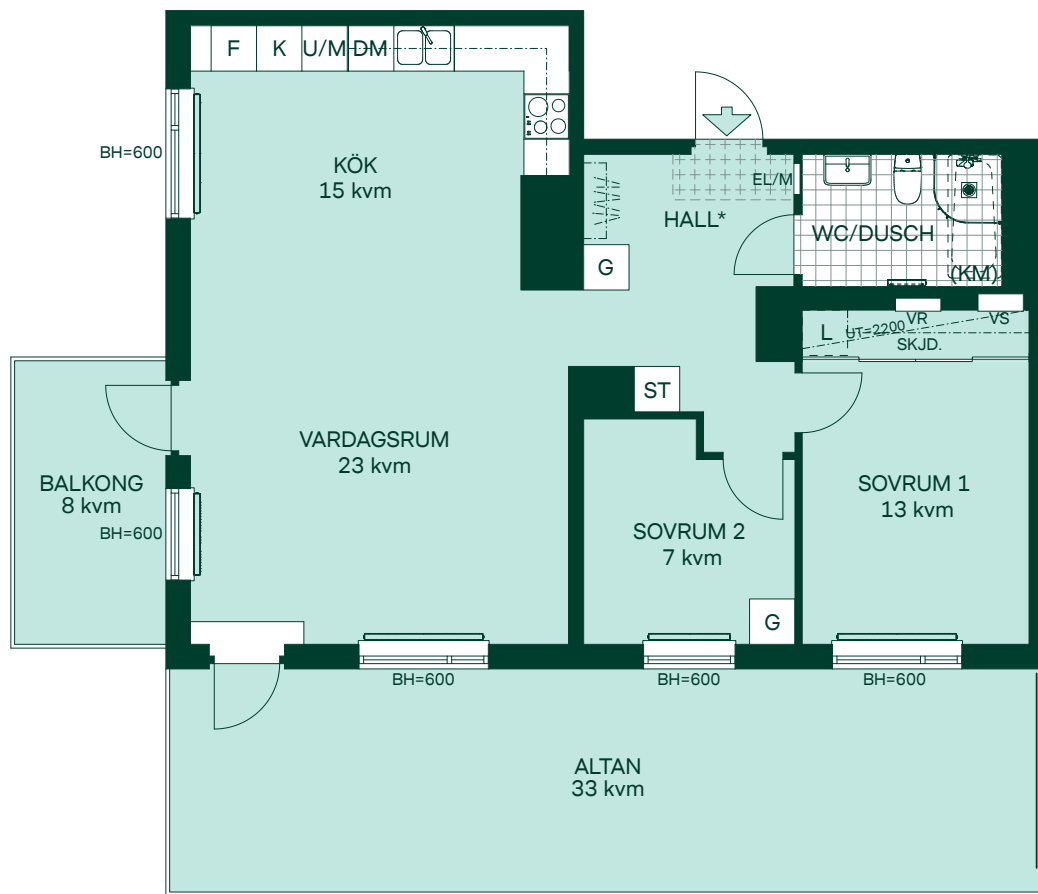

- K Kyl
- F Frys
- ○ Glaskeramikhäll
- U/M Högskåp med ugn/mikro
- DM Diskmaskin
- ST Städsåp
- G Garderob
- L Linneskåpsinredning
- (KM) Förberett för egen installation av kombimaskin
- EL/M Elcentral/Mediaskåp
- BH Bröstningshöjd
- VS Vattenfördelarskåp
- VR Värmefördelarskåp
- UT Undertak
- SKJD. Skjuddörrsgarderob
- Radiator
- Förberett för handdukstork
- H Hatthylla

*Klinker i hall är tillval

SKALA 1:100

