


3 RUM & KÖK 71,5 m²


KUMMINEN 1
PEPPARGATAN 29

LÄGENHET:
29B-1205

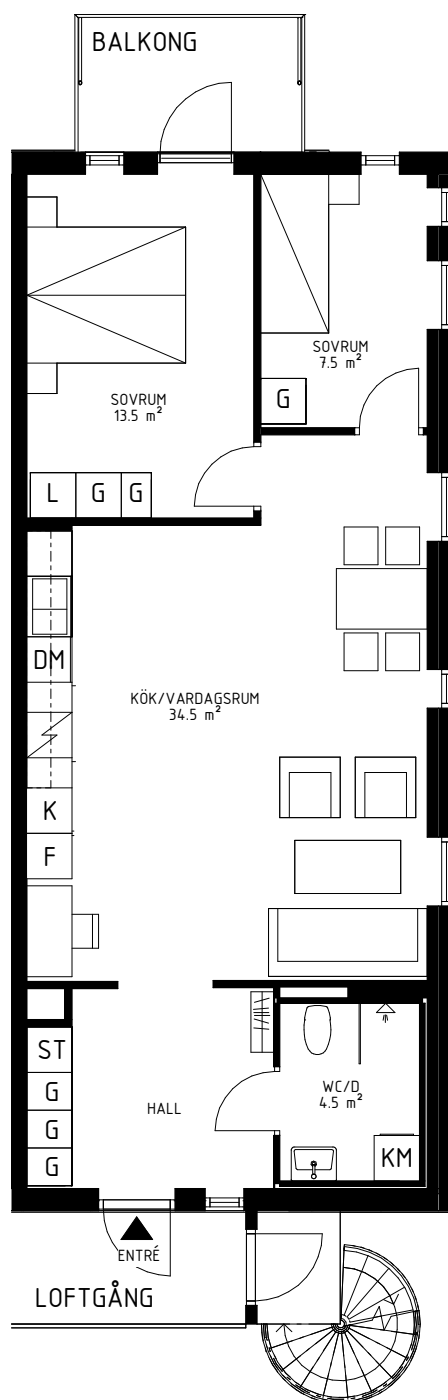


FÖRKLARINGAR

- G GARDEROB
- ST STÄDSKÅP
- L LINNESKÅP
- / SPISHÄLL
- K/F KYL OCH FRYS
- DM DISKMASKIN
- KM KOMBIMASKIN
- DISKHO
- TVÄTTSTÄLL MED
SPEGELSKÅP
- ||||| KAPPHYLLA

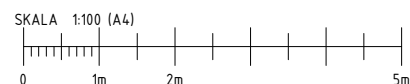

LÄGENHETEN UTHYRES OMÖBLERAD. MÄTTAVVIKELSER KAN FÖREKOMMA.

ORIENTERING

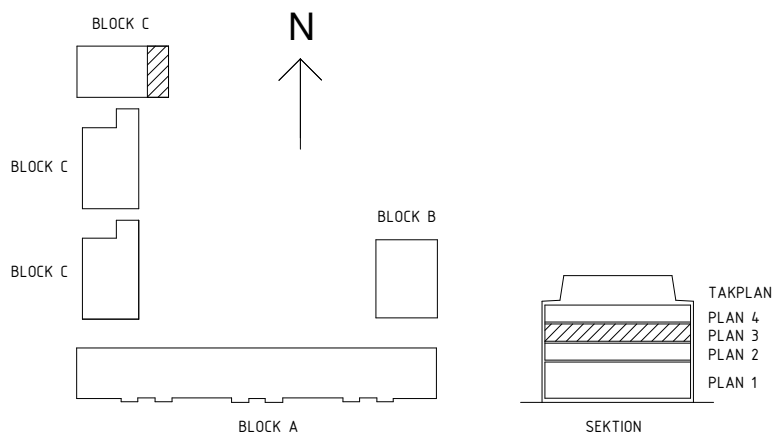

LANSA
FASTIGHETER