


EV SOVRUM VID BEHOV

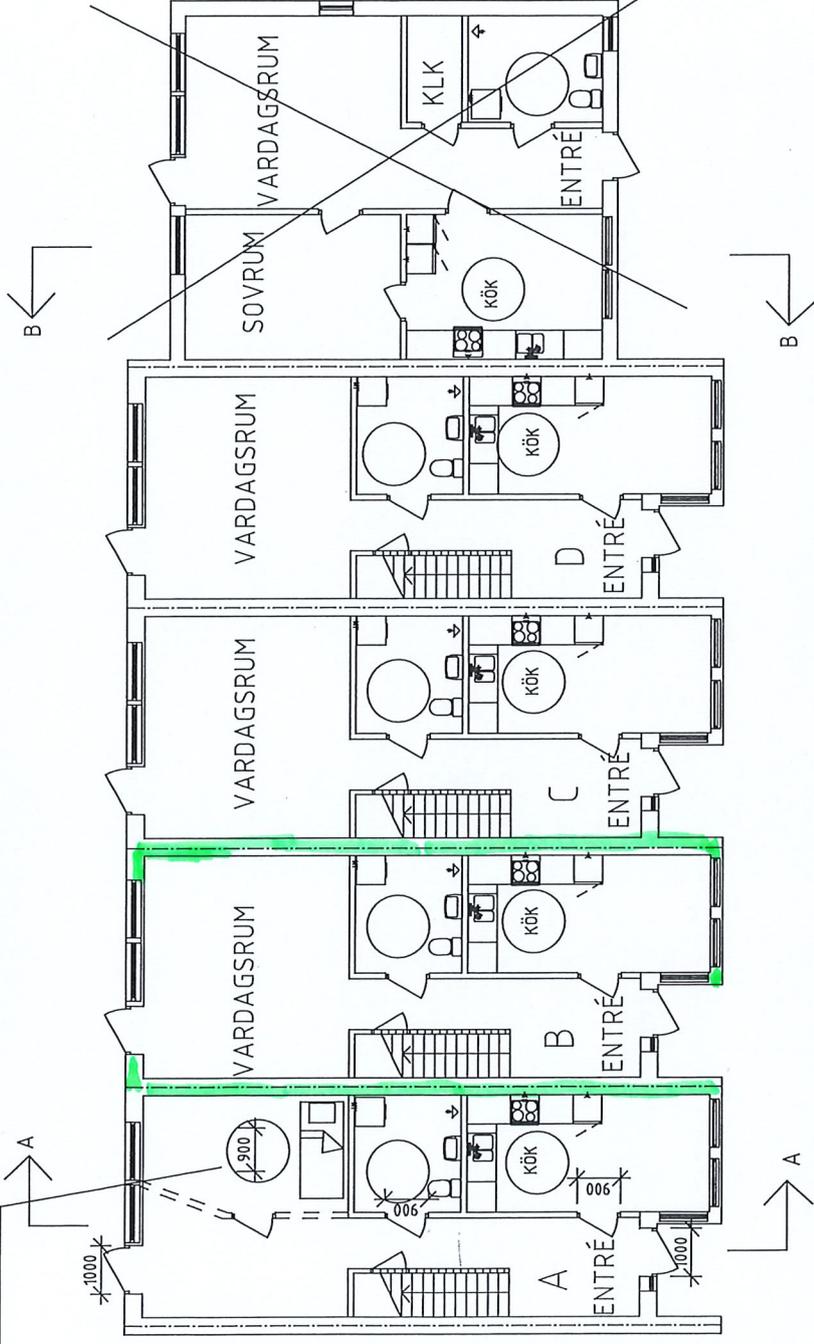


BRANCELLSGRÄNS EIGO

BOTTENPLAN

SKALA 1:100 PÅ A-3

BET	ANT	ANFÖRNING AVSE	SDN	DATUM
FÖRFRÅGNINGSUNDERLAG				
NBA TEKNIK				
REJMYRE 1:26 FINSPÅNGS KOMMUN				
UPPRISNING NR	REVID AV	HANDLAGGARE		
	ALBN			
DATUM	ANSVARIG			
2020-06-03				
OMBYGGNAD TILL LAGENHETER				
BOTTENPLAN				
SKALA	NUMMER	T.BET		A
1:100				

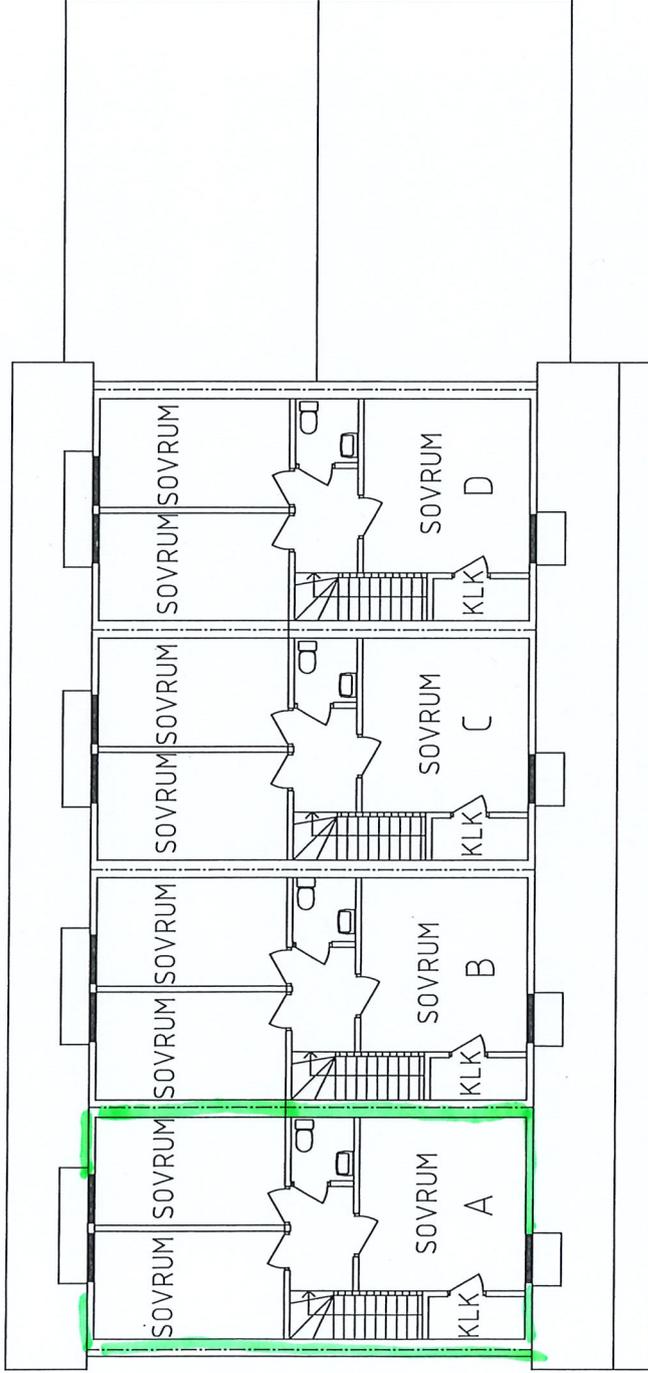

PLAN 1 TRAPPA

BRANCELLSGRÄNS E160

SKALA 1:100 PÅ A-3

BET	ANT	ANORDNING	AVSER	SCN	DTUM
		FÖRFRÅGNINGSUNDERLAG			
		NBA TEKNIK			
		REJMYRE 1:126 FINSPÅNGS KOMMUN			
UPPRAG NR	RTIOG AV	HANDLÖGARE			
	ABN				
DATUM	ANSVARIG				
2020-06-03					
ÖMBYGGNAD TILL LÄGENHETER					
PLAN 1 TRAPPA					
SKALA	NUMBER	I BET			
1:100					