

FYRKLÖVERSGATAN 2

Lägenhetsnummer 52201-00005




4 ROK
ca 83m²

PLANRITNING



SKALA 1:100 0 5 m

ORIENTERINGSFIGUR

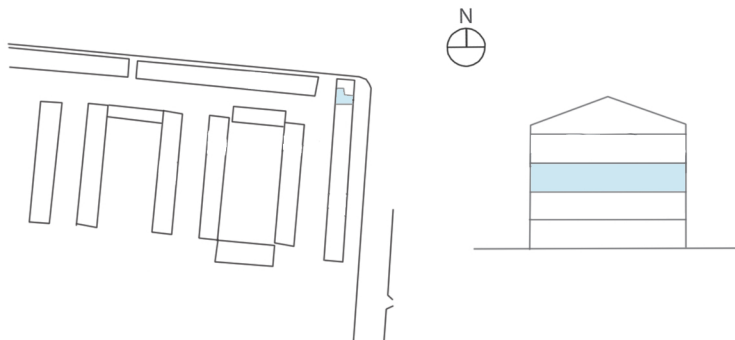

SYMBOLFÖRKLARING

	Spis		Garderob
	Kyl/frys		Skafteri
	Städsåp		Linnesåp

Stena Fastigheter

BOFAKTABLAD

Stena Fastigheter förbehåller sig rätten till ändringar och reserverar sig för ev feltryck.
Avvikelse kan förekomma.