


Sjömärket

Babordsgatan 4A och 4B, Västerås

4 RoK 86 m²

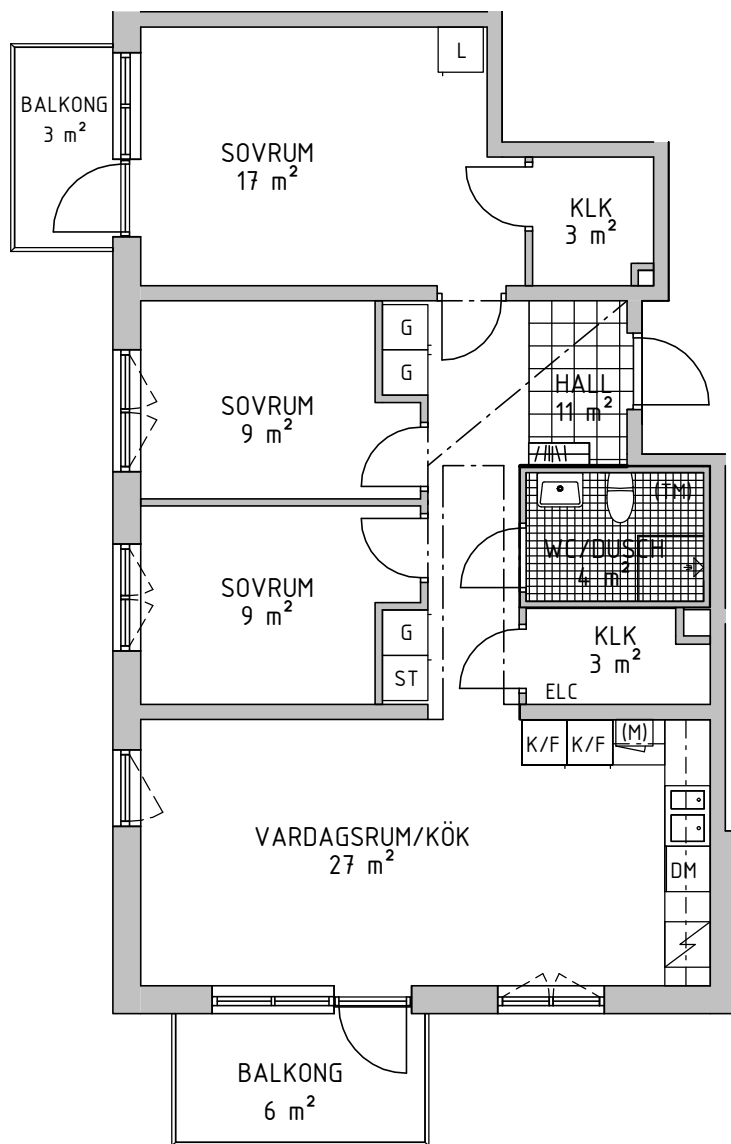

LÄGENHETER

BABORDSGATAN 4B

4-2505
4-2405
4-2305
4-2205
4-2105
4-2005
4-1905
4-1805

K/F KYL/FRYS



SPIS

DM DISKMASKIN

(M) FÖRBERETT FÖR MICRO

(TM) FÖRBERETT FÖR TVÄTTMASKIN

G GARDEROB

ST STÄDSKÅP

L LINNESKÅP

GSKJ SKJUTDÖRRSGARDEROB

KAPPHYLLA

ELC EL- /MEDIASKÅP



DUSCH MED
SVÄNGBARA SKÄRMAR




KLINKERGOLV

RUMSHÖJD 2.5 m


RUMSHÖJD WC/D 2.3 m

--- INKLÄDNAD I TAK

FÖNSTERBRÖSTNING 800 mm

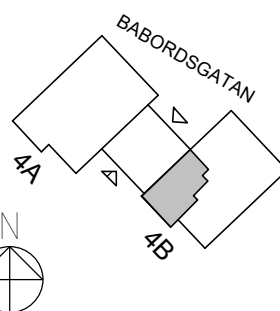

VÅNING

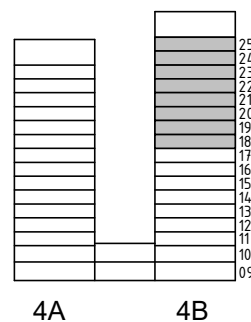

0 1 2

5 METER

SKALA 1:100

MED RESERVATION ATT AVIKELSER KAN FÖREKOMMA

Version: 2022-02-08