

LGH
E1102




Stadsbyggnadskontoret


HUS
3

VÅNING
2

STORLEK
2RoK 43 kvm

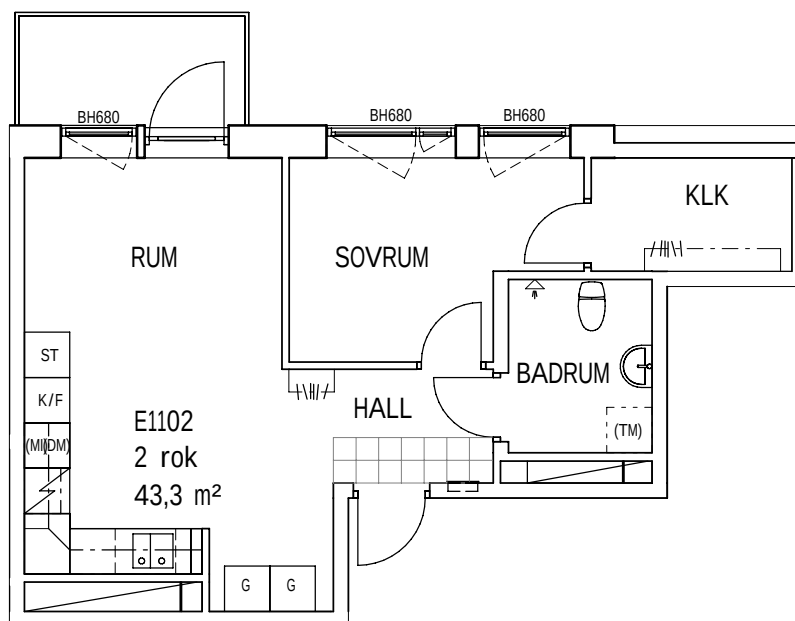


SKALA 1:100


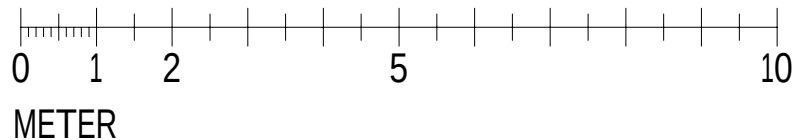


ALLMÄNT
- RUMSHÖJD 2,48
- KH - KAPPHYLLA

- | | |
|--|------------------------|
| | KYLSKÅP |
| | FRYSSKÅP |
| | KYLSKÅP/FRYSSKÅP |
| | PLATS FÖR DISKMASKIN |
| | PLATS FÖR MICROVÅGSUGN |
| | PLATS FÖR TVÄTTMASKIN |
| | STÄDSKÅP |
| | GARDEROB |
| | SPIS |

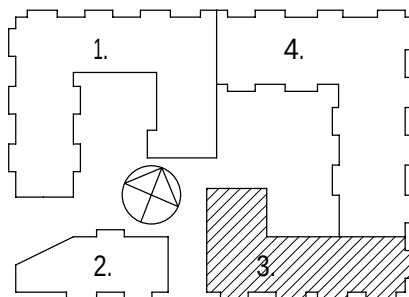

LÄGENHETENS PLACERING I HUSET

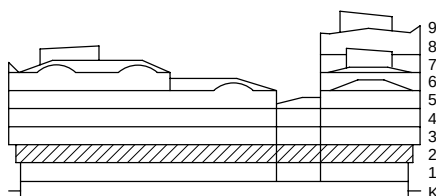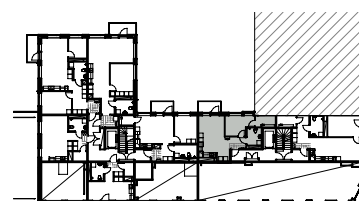

AVVIKELSER PÅ RITNINGAR KAN FÖREKOMMA