FÖRKLARINGAR:

Golvarea 46 m2

BOA Boarea 42 m2
(samtliga justeringar utf på ritning)

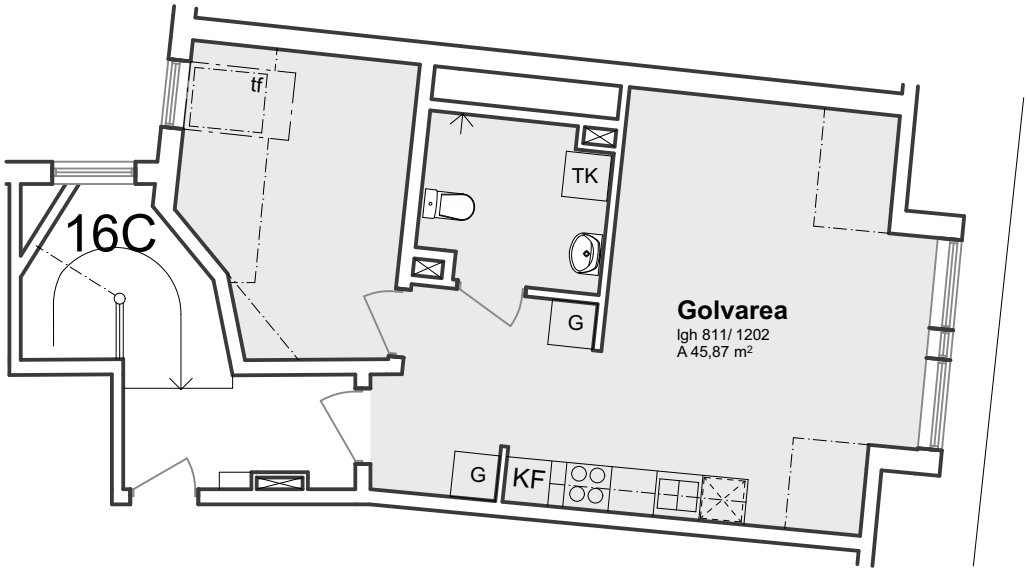

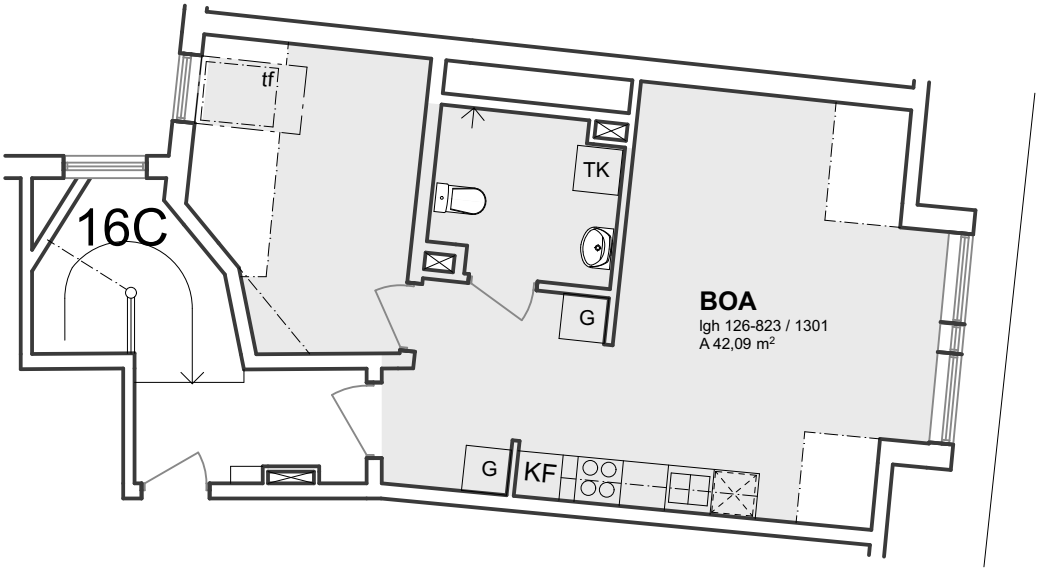

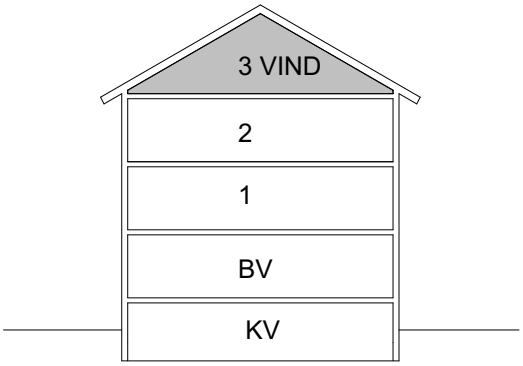

RÅDA
konsulterande arkitekter

Kindbovägen 12 435 30 MÖLNLYCKE
Tel: 031-88 32 02 Mail: tomas.hedberg@radaark.se

0 1 2 3 4 5

SKALA 1:100 vid A4

Mätvärd yta, Area enl SS 21054:2020
Justering för ventilationskanaler, mm
se sammanställning .

LUNDEN 7:6 GÖTEBORG
SCHEELEGATAN 16C
Beräkning BOA lgh 1301 / 126 823

UPPDRAG NR:	DATUM	HANDLÄGGARE:		NUMMER	BET
20231008	2026-02-20	Tomas Hedberg		A22	A