

2 RUM OCH KÖK

34 KVM

PACKHUSALLÉN 2E

1730-1083

Planlösningen är preliminär
och vi förbehåller oss rätten
till ändringar.

Omfattning och storlek på
schakt kan komma att
justeras.

UPPRÄTTAD: 2024-10-08

FÖRKLARINGAR

	Spishäll med inbyggd ugn		Hatthylla
	Kyl och frys		Överskåp
	Diskmaskin		Schakt
	Städsåp		Hylla med stång
	Garderob med hyllor		Inspektionslucka vattensåp
	Garderob med stång och hylla		
	Tvåttpelare		
	Mikro i översåp		
	Elsåp		
	Klådkammare med 1 m² förråð		



Takhöjd = 2,5 m


Takhöjd badrum = 2,3 m

BH anger bröstningshöjd* på fönster.
Bröstningshöjd är 0,6 m om inget
annat anges.


*Bröstningshöjd = höjd från golv till
underkant fönster.



Skala 1:100 (1 cm på planritning motsvarar 100 cm i verkligheten)

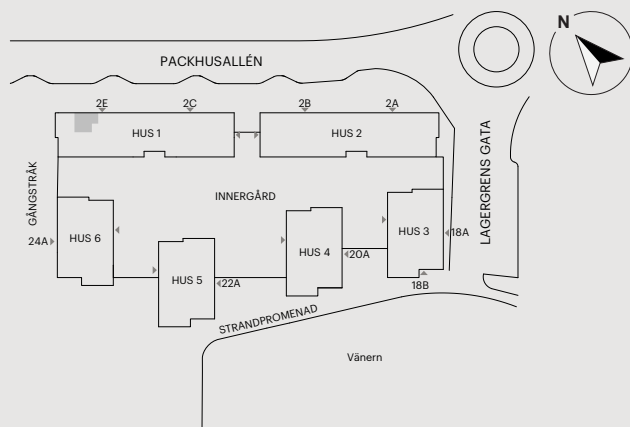

Orienteringsfigur

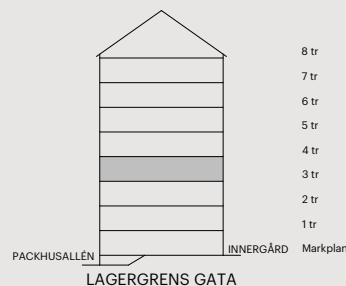

Skatteverkets
ID-nummer:
1309

BAL
DER