

3 RUM OCH KÖK

80 KVM

KNEKTEGÅRDSGATAN 41 A

1715-1050

Planlösningen är preliminär och vi förbehåller oss rätten till ändringar.

Omfattning och storlek på schakt kan komma att justeras.

UPPRÄTTAD: 2023-08-22

FÖRKLARINGAR

	Spishäll		Överskåp
	Kyl		Undertak*
	Frys		SG Skjutdörrsgarderob
	Diskmaskin		
	Ugn och Mikrovågsugn i högskåp		
	Garderob		
	Linneskåp		
	Städsåp		
	Tvättmaskin		
	Torktumlare		


EL El och IT-skåp

Takhöjd = 2,5 m



BH anger bröstningshöjd* på fönster.
Bröstningshöjd är 0,6 m om inget annat anges.

*Bröstningshöjd = höjd från golv till underkant fönster.

*Undertak lokalt nedsänkt minsta takhöjd 2,25 m

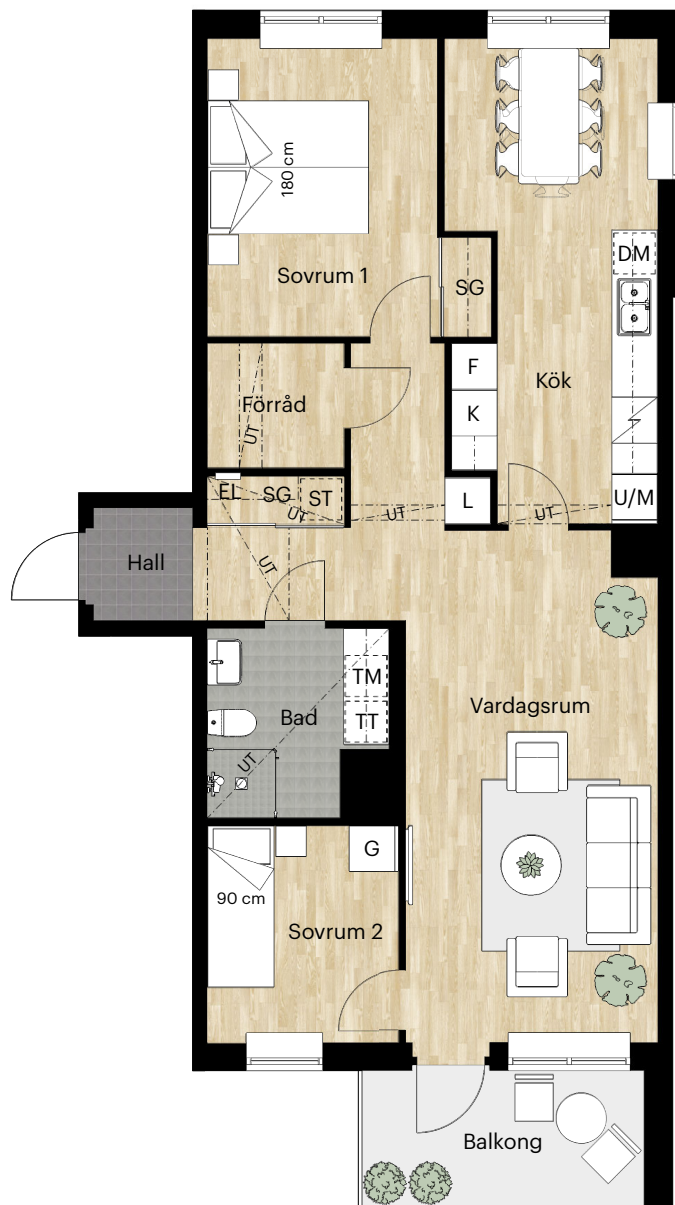

Skala 1:100 (1 cm på planritning motsvarar 100 cm i verkligheten)

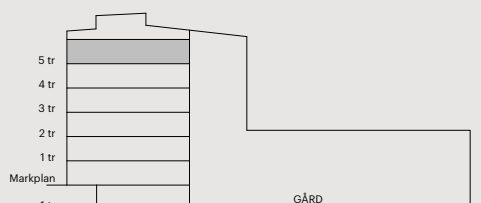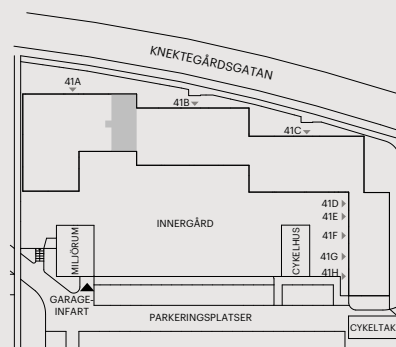

Skatteverkets
ID-nummer:
21-1507

Orienteringsfigur

BALDER