
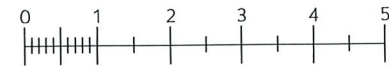
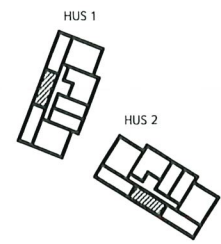



BOFAKTABLAD

SJÖCRONA 5  
 HÖGANÄS  
 STORLEK: 2 ROK 34 m<sup>2</sup>  
 LGH: 1-1105, 2-1105, 1-1205,  
 2-1205, 1-1305, 2-1305,  
 1-1405, 2-1405

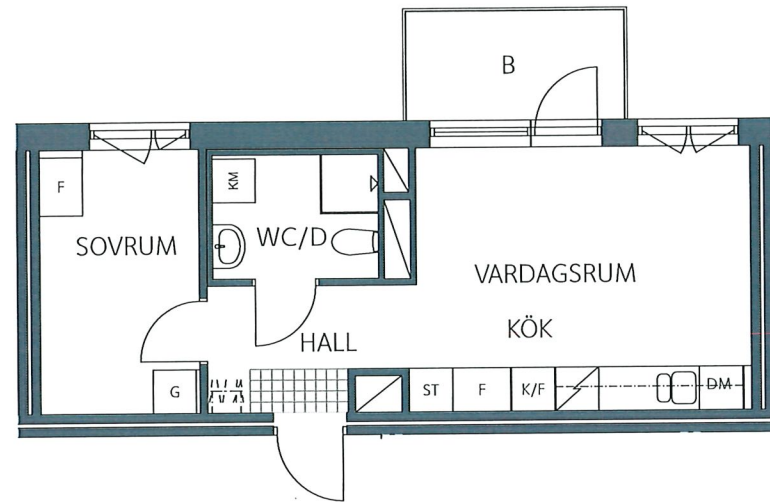

Skala 1:100

PLAN 14  
 PLAN 13  
 PLAN 12  
 PLAN 11  
 PLAN 10

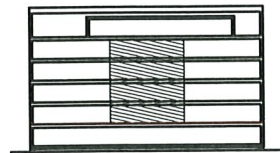

Rumshöjd ca 2.5 meter  
 Rumshöjd badrum, wc och vid u-tak ca 2.3 meter  
 Bröstningshöjd fönster ca 0.6 meter där ej annat anges  
 Upprättad 2021-XX-XX  
 Originalformat A4

- |                                       |             |          |                            |
|---------------------------------------|-------------|----------|----------------------------|
| Kyl / Frys                            | Kombimaskin | Garderob | Hatthylla                  |
| Spishäll och ugn                      | Duschplats  | Städskåp | Förrådshylla med klädstång |
| Diskmaskin<br>(mikro i väggskåp ovan) |             | Schakt   |                            |