


Ystad Trädgårdsstad

Hus C | Plan 11-14 | Lgh: C1101, C1201, C1301, C1401 | 1 RoK | 36 m²



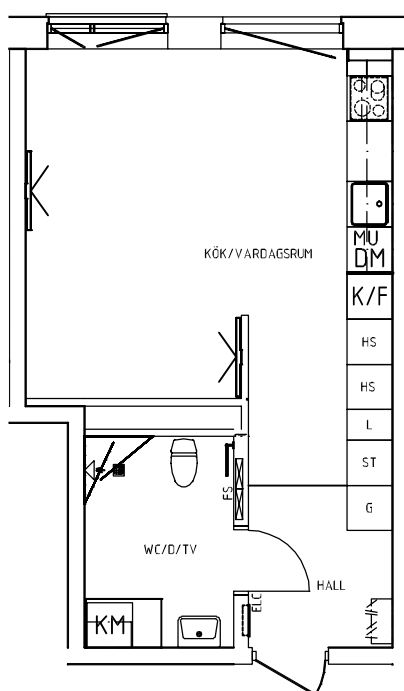


Skala 1:100

0 1 2 3 4 5 m

förklaringar

G	Garderob	K/F	Kyl/Frys
L	Linneskåp	TM	Tvättmaskin
Frd/Klk	Förråd/Klädkammare	TT	Torktumlare
Klk	Klädkammare	KM	Kombimaskin (TM+TT)
ST	Städsåp		Handdukstork
HS	Högsåp		Inbyggnadsugn + spishäll
K	Kylskåp	DM	Förberett för diskmaskin
F	Frys	MU	Förberett för micro

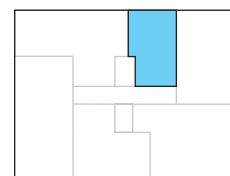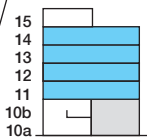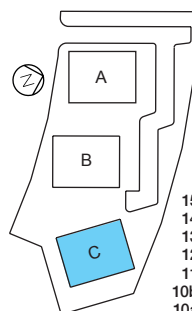

Vi förbehåller oss rätten för justeringar. Rev. 20200508