

PENNYGÅNGEN 33

Lägenhetstyp 21541-00063




4 ROK
ca 83 m²

PLANRITNING



SKALA 1:100 0 5 m

ORIENTERINGSFIGUR

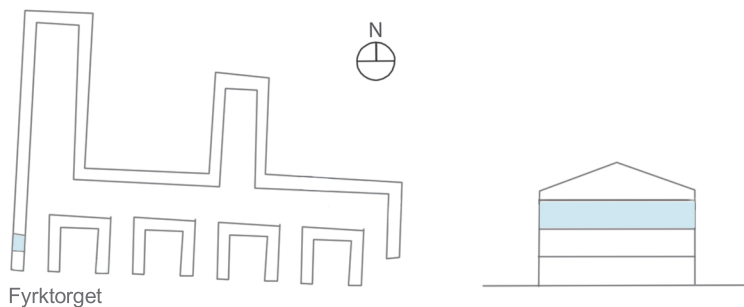

SYMBOLFÖRKLARING

	Spis		Garderob
	Kyl/frys		Skafteri
	Städsåp		Linnesåp

Stena Fastigheter

BOFAKTABLAD

Stena Fastigheter förbehåller sig rätten till ändringar och reserverar sig för ev feltryck.
Avvikelse kan förekomma.