



LGH
A:1211

HUS
A




VÅNING
3

STORLEK
2 RoK ca 54 m²

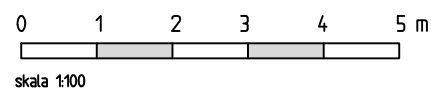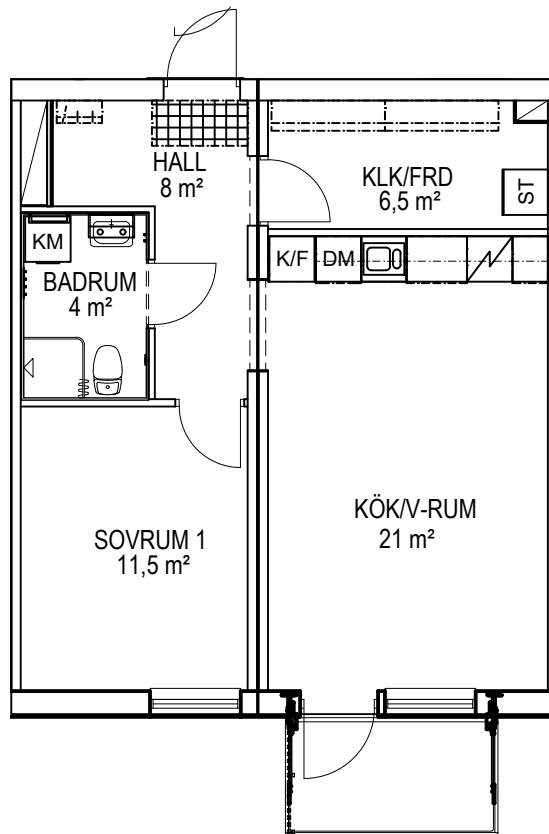


ALLMÄNT

- * Rumshöjd 2.5 m generellt.
- * Höjd till underkant fönster är 0.582 m om inget annat anges.

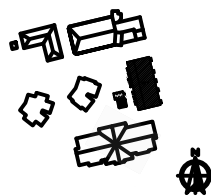


ORIENTERINGSPLAN

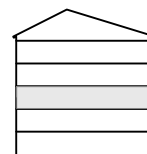

Lägenhetens placering i huset.

	LINNESKÅP		HANDDUKSTORK		DM DISKMASKIN
	STÄDSKÅP		SPISHÄLL		TVÄTTMASKIN
	GARDEROB		INBYGGNADSUGN		TORKTUMLARE
	HÖGSKÅP		KYL		KM KOMBIMASKIN
	KOMMOD		FRYS		
	BADRUMSSKÅP		KYL/FRYS		

skala 1:1000

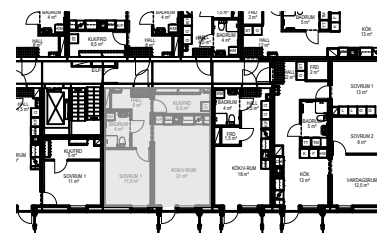

skala 1500

Avvikelser från ritningar kan förekomma.

Areor är avrundade till närmsta hela eller halva kvm.