



NÄRINGSGRENNEN 1

Skogsvallsgatan 5C,

Hjulsbro

1 rum och kök,


ca 35 m²


Boet Bostad

LGH NR: 1103

PLAN: 1 trappa

FÖRRÅD: I lägenhet

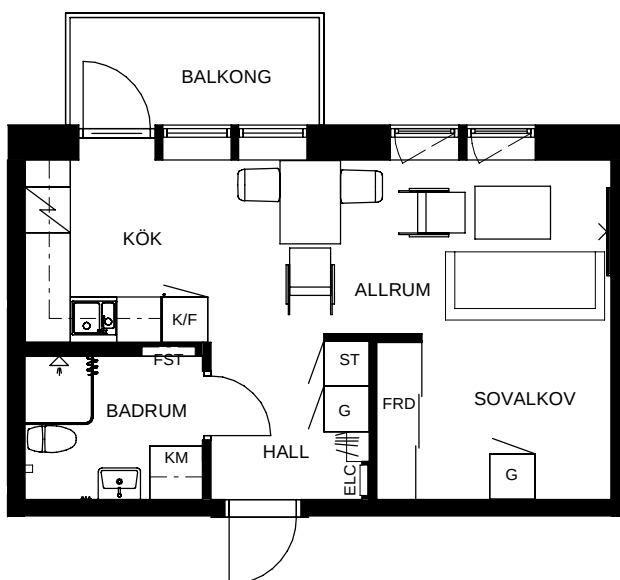


SKALA 1:100



FÖRKLARINGAR

G	GARDEROB	KM	KOMBIMASKIN TVÄTT/TORK
ST	STÅDSKÅP	KAPPHYLLA	
L	LINNESKÅP	ELC	ELCENTRAL
SPIS		FST	FÖRDELARSKÅP
K/F	KYL OCH FRYS		
K	KYL		
F	FRYS		
SCHAKT	(YTA SOM UPPTAS AV RÖR)		

ORIENTERINGSFIGUR

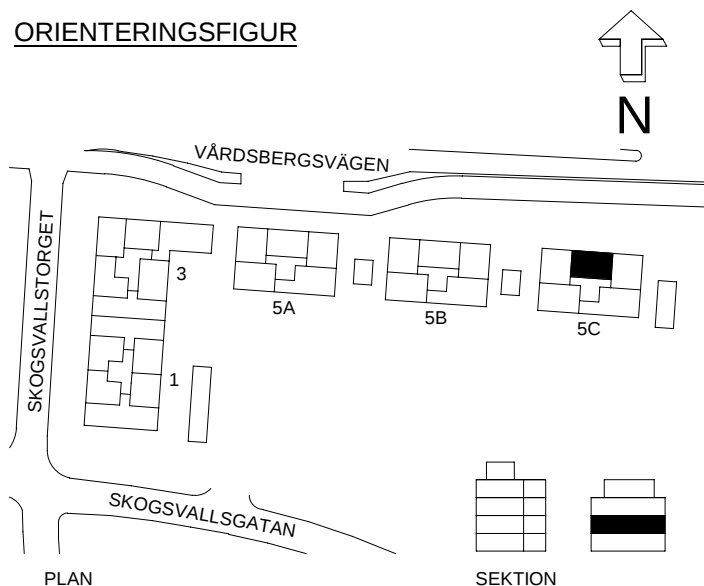

2024-02-06