

ARKENS VÄG

ARKENS VÄG 13, 15, 26, 28

HANINGE

BOFAKTABLAD

DATUM: 2014-12-12




LGH TYP: B5

HUS: C

PLAN: 3

LGH NR: 13-1203

STORLEK: 2 RoK 51,1 m²

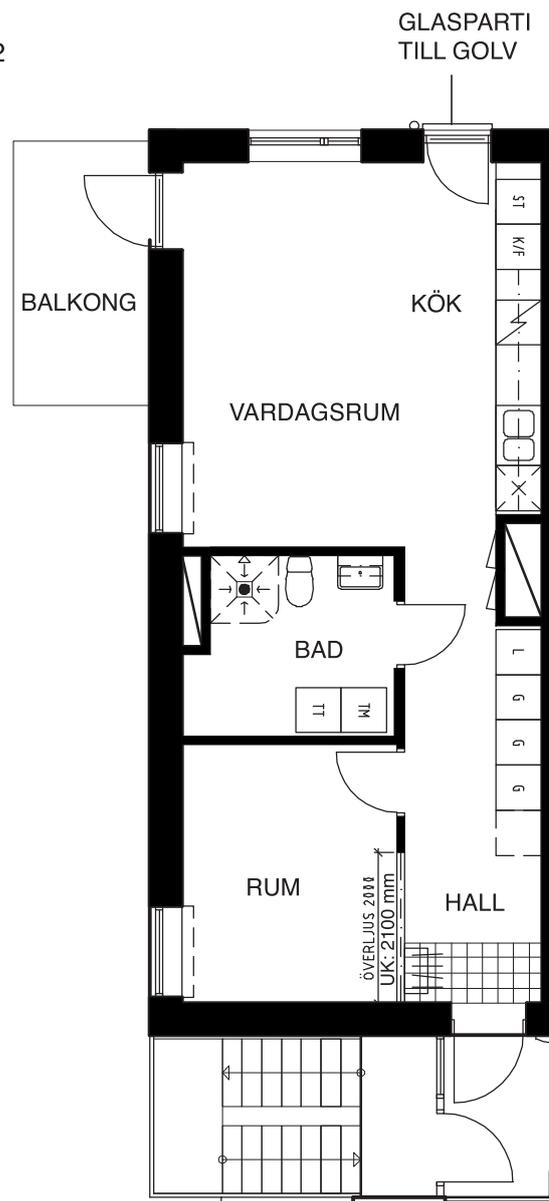

SKALA 1:100



Ytangelser är preliminära.
Med reservation för ändringar och avvikelser.

TECKENFÖRKLARING

G GARDEROB

L LINNESKÅP

ST STÄDSKÅP

H HYLLSKÅP

KLK KLÄDKAMMARE

FRD FÖRRÅD

TM TVÄTTMASKIN

TT TORKTUMLARE

KM KOMBIMASKIN

K/F KYL/FRYS

K KYL

F FRYS



SPIS



PLATS FÖR DISKMASKIN



KAPPHYLLA

PLATS FÖR MICROVÅGSUGN FINNS I ÖVERSKÅP

