


HUVUDMÅTT CA MÅTT 1 X MÅTT 2

V-Rum 4400 x 3470
Kök 3160 x 2280
Sov 3160 x 2970
Hall 1130 x 4300
WC 1450 x 1600

Dörr 1,2 Befintlig
Dörr 3 8x20,5
Dörr 4,5 7x20,5

MÅTT 1

MÅTT 2

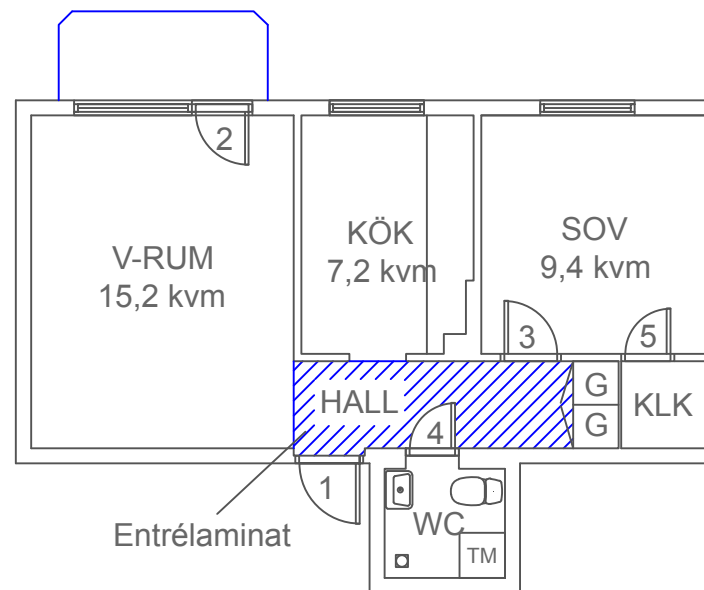

2 rok 44,5 kvm

0 1 2 3m

PLANRITNING
Fredsgatan 8A, lgh 1201
Kopparleden AB
Tor 2
20040
FE11031
DB88B
8888046
Ludvika

SKALA 1:100 (A4)

2019-08-31