

Marstrand Hus L, Plan 1

42 kvm

1 rum och kök


Ockelbogårdar AB

Tel 0297-553 00

ockelbogardar.se



Ockelbogårdar

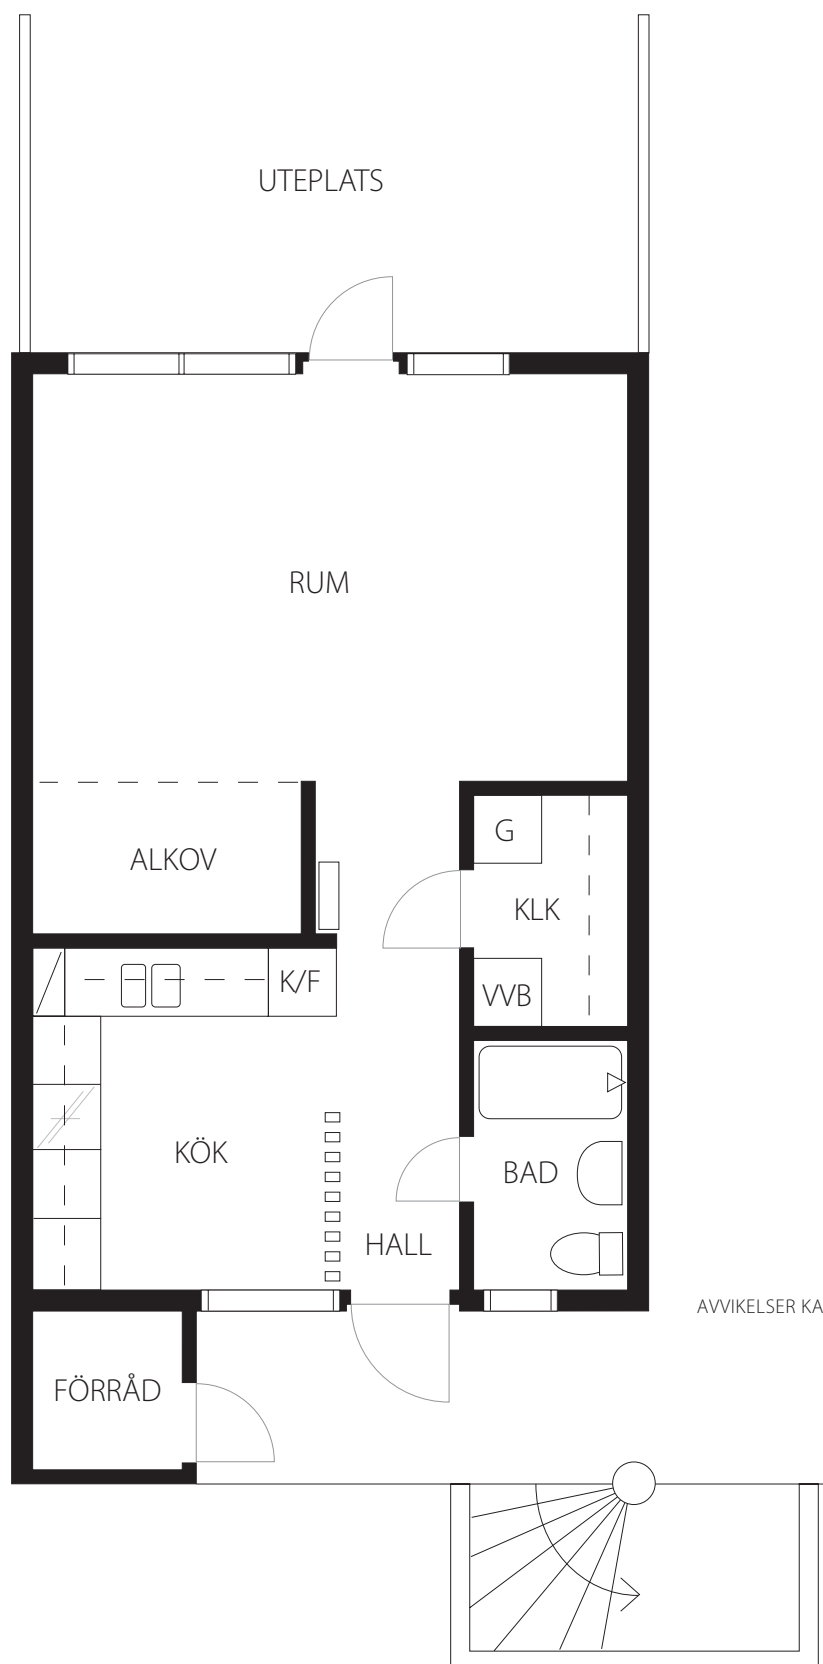

AVVIKELSER KAN FÖREKOMMA.