


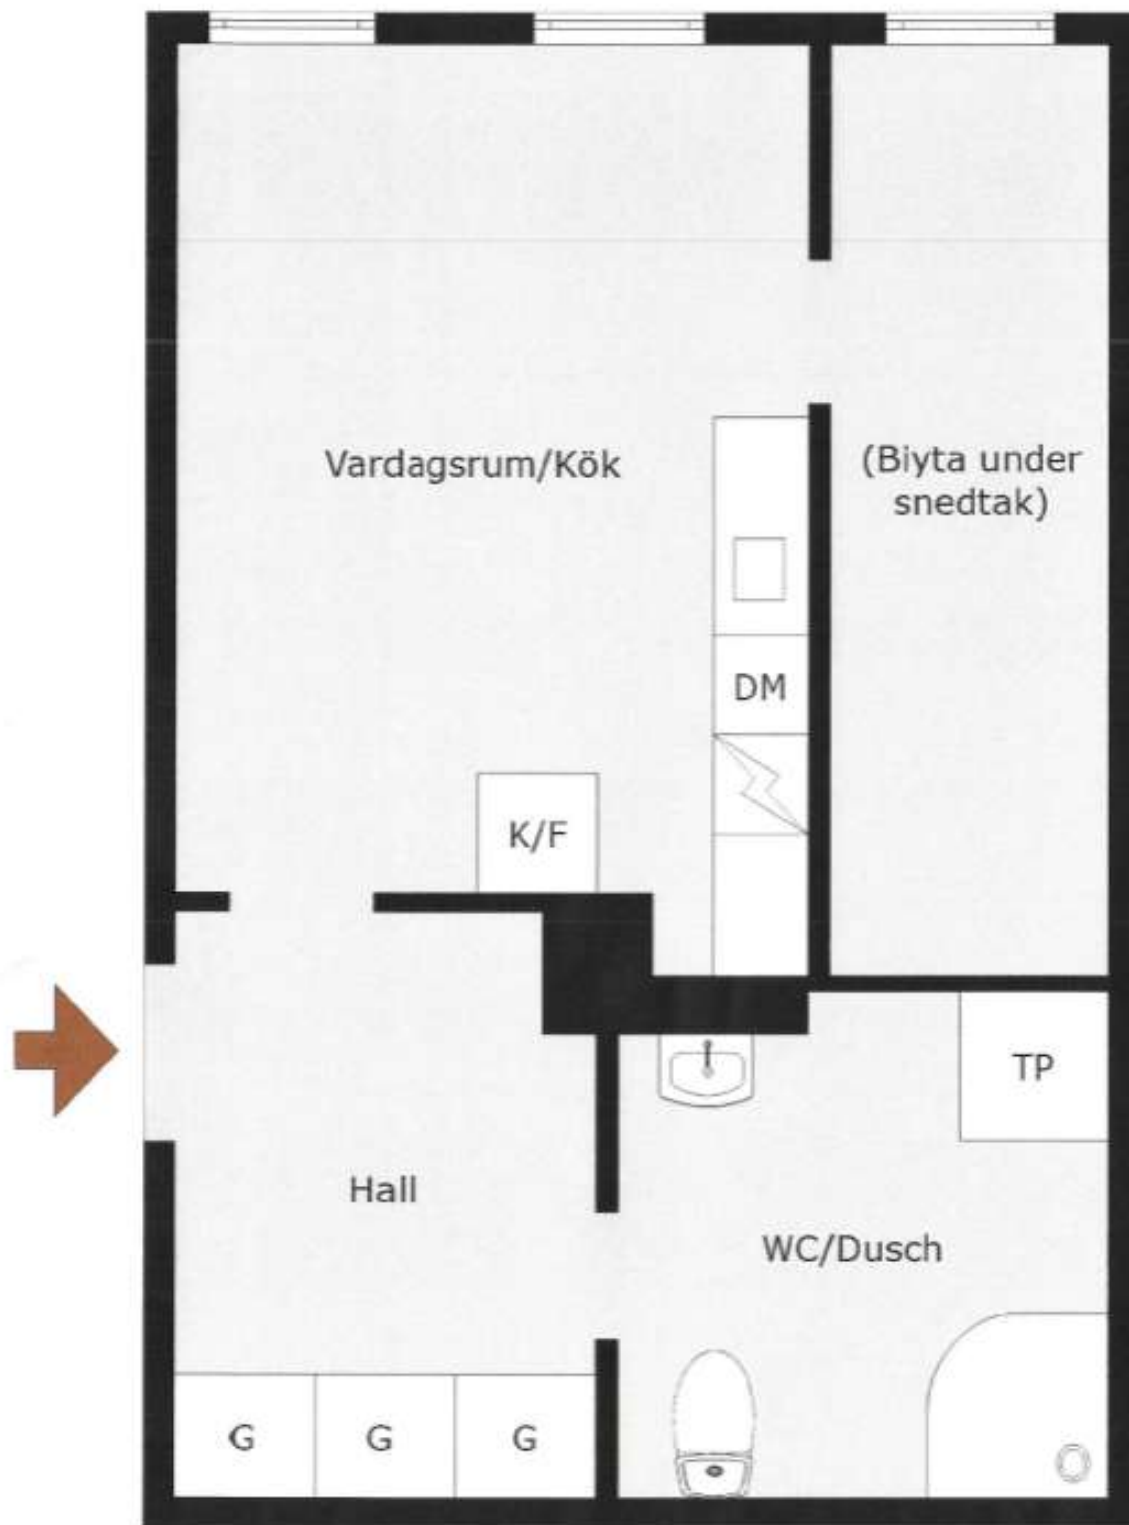

Holmsundsvägen  
30 m<sup>2</sup>

Med reservation för avvikelser. Planskissen är ei skalenlig