

ASKIMS PILEGÅRDSVÄG 30

Lägenhetsnummer: 30-1104




1

ROK

ca 35 m²


Samt förråd på vind

PLANRITNING

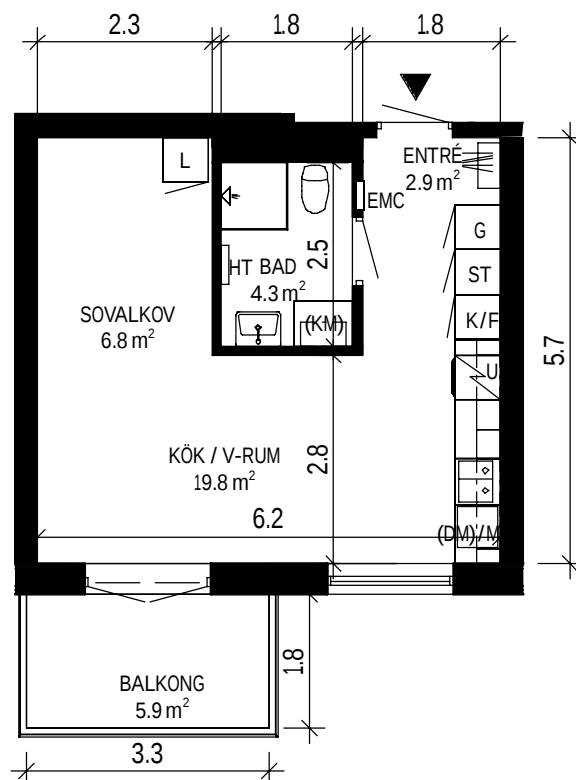

SKALA 1:100

ORIENTERINGSFIGUR

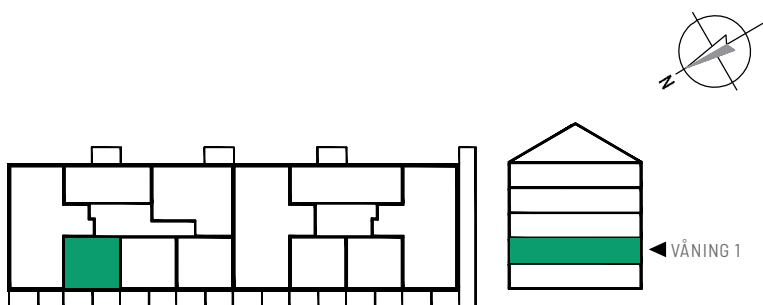

SYMBOLFÖRKLARING

K/F	Kyl/Frys	ST	Städsåp
L	Linnesåp	(KM)	Förbereds för kombimaskin
H	Häll och ugn	HT	Handdukstork
M	Mikrovågsugn	EMC	El- och mediacentral
(DM)	Förbereds för diskmaskin		Radiator
G	Garderob		



Stena Fastigheter

BOFAKTABLAD

Stena Fastigheter förbehåller sig rätten till ändringar och reserverar sig för ev feltryck.
Avvikelse kan förekomma.