
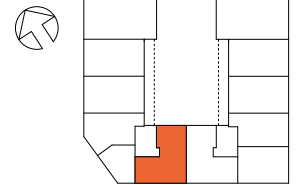
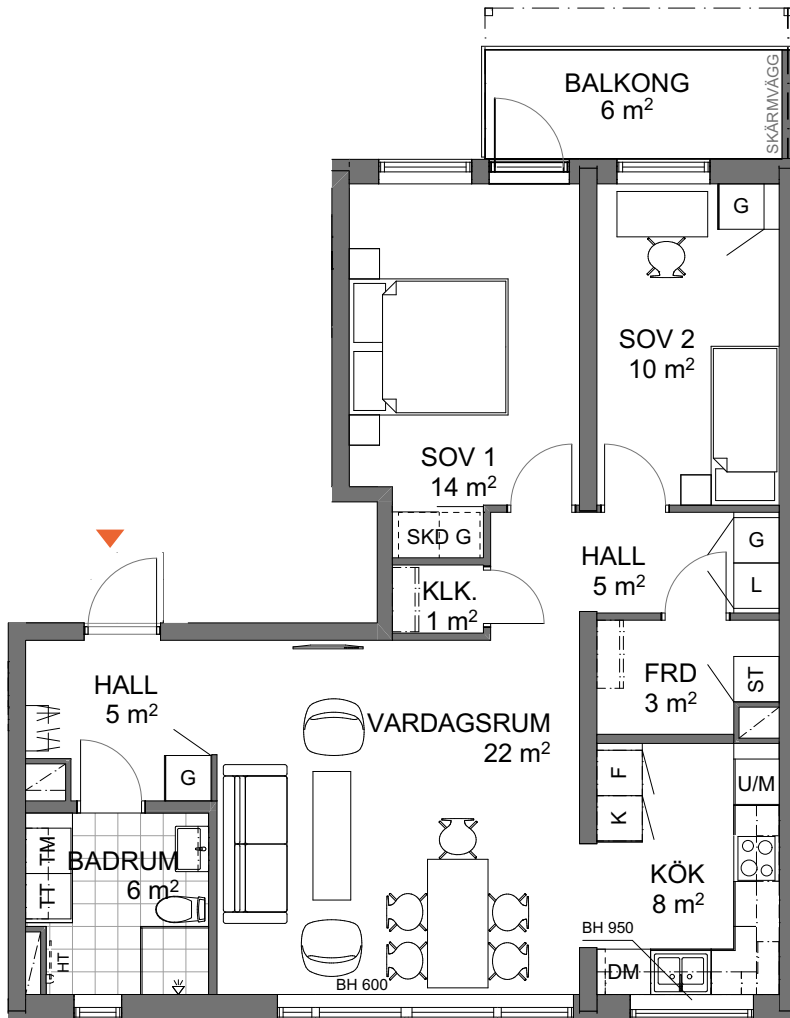


3
ROK

Plan	Storlek	Trapphus	Lägenhet
Plan 11	79 m ²	A	A-1101

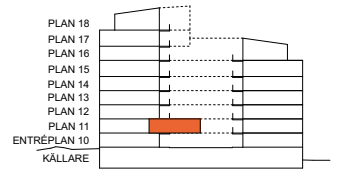

K	KYLSKÅP	U/M	UGN/MIKROVÅGSUGN PLACERAD I HÖGSKÅP	TT	TORKTUMLARE		SCHAKT
F	FRYSSKÅP	ST	STÄDSKÅP	KM	KOMBIMASKIN		YTA FÖR KLINKER
K/F	KYL/FRYS	HS	HÖGSKÅP		DUSCHPLATS		SKJUTDÖRRAR GARDEROB
	HÅLL	G	GARDEROB	HT	HANDDUKSTORK (TILLVAL)	BH	ANGER BRÖSTNINGSHÖJD*
DM	DISKMASKIN	L	LINNESKÅP		FÖRRADSHYLLA		ANGER UNDERKANT INNERTAK/TAKINKLÄDNAD
M	MIKROVÅGSUGN	TM	TVÄTTMASKIN		HATTHYLLA	LU	INSPEKTIONSLUCKA

FÖRRÄD I LÄGENHET
SAMT EXTERNT FÖRRÄD
PÅ ENTRÉPLANRUMSHÖJD 2,5 m
OM INTE ANNAT ANGES* OBS:
BRÖSTNINGSHÖJD = 0,8 m
ÖVER FÄRDIGT GOLV
OM INTE ANNAT ANGESLägenhetsbeskrivning
datum 2023-10-02Rätt till ändringar förbehålles
Arkitekt: TengbomAreor uppmätta enligt SS 02 10 53
Ytangivelser är preliminära

0 5 m

Skala 1:100, 1 cm = 1 meter (A4)