


ANDHOLMEN

Stockholm
Vårbergsvägen 79


2 RoK, ca. 35 m²

Lägenhetsnummer:

1114, 1116, 1118, 1120, 1125, 1127
1214, 1216, 1218, 1220, 1225, 1227
1314, 1316, 1318, 1320, 1325, 1327
1414, 1416, 1418, 1420, 1425, 1427
1504, 1506, 1508, 1510, 1515, 1517
1605, 1607, 1609, 1611

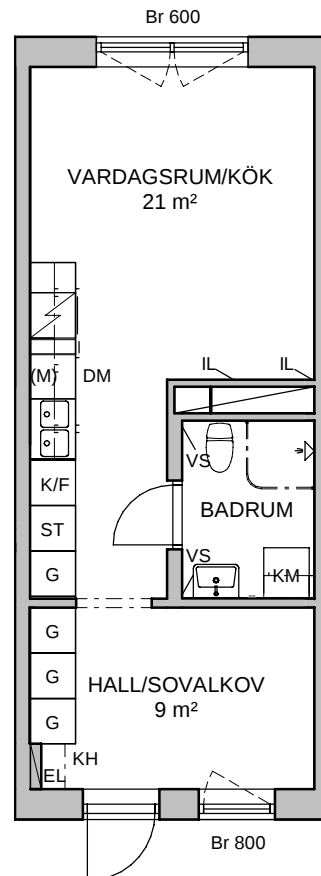

K/F	KYL/FRYS	KM	KOMBINERAD TVÄTT- OCH TORKMASKIN
DM	DISKMASKIN	IL	INSPEKTIONLUCKA
(M)	FÖRBERETT FÖR MICRO	VS	FÖRDELARSKÅP
	SPIS/UGN	Br	BRÖSTNINGSHÖJD I MM
G	GARDEROB	RUMSHÖJD:	2,50 m
KH	KAPPHYLLA		
ST	STÄDSKÅP		
EL	ELSKÅP/MEDIA		

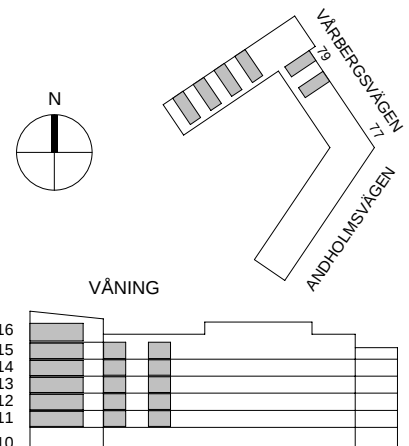

SKALA 1:100

MED RESERVATION ATT AVIKELSER KAN FÖREKOMMA

VERSION: