


20
10
0

1311

BÅTSMANS-
TORGET 2

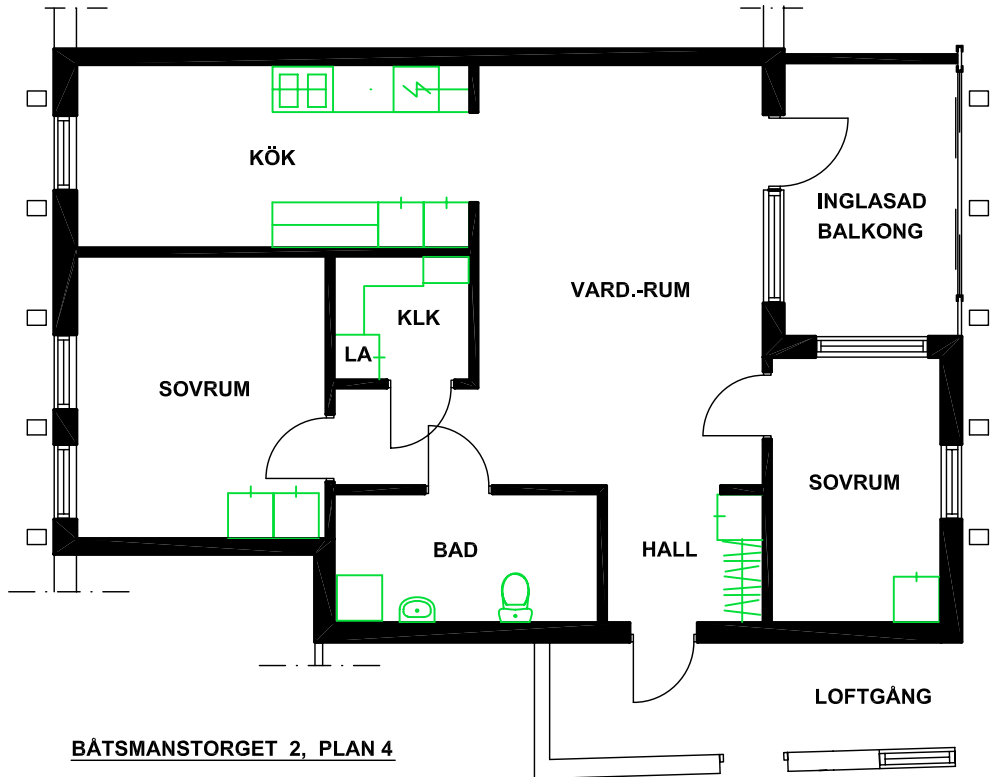

BÅTSMANSTORGET 2, PLAN 4

LÄGENHETSNUMMER: 1311

LÄGENHETSYTA = 71,0 M²

LÄGENHETEN TILLSKAPADES ÅR 2012

LA = LUFTBEHANDLINGSAGGREGAT

Inflyttning	Hyresgäst	Avflyttning	Övrigt

BET	ANT	ÄNDRINGEN AVSER	DATUM	SIGN
-----	-----	-----------------	-------	------

BYGGKONSULT ROLF ALKLID GÖKVVÄGEN 21 TEL. 0470 - 40222 MOB. 070 - 840 22 22 352 42 VÄXJÖ BYGGINGENJÖR SBR rolf.alklid@telia.com	ARBETSHANDLING			DATUM 2018-12-27
	RITNINGSDRAG LÄGENHETSNUMMER: 1311 PLAN 4			ANSVARIG
	UPPDRAG NR 1822	RITAD AV RA	GRANSK AV	SKALA 1:100
	HANDLÄGGARE ROLF ALKLID			NUMMER R 1311 BET D