


HUS C

Lägenhetstyp 4A vänster

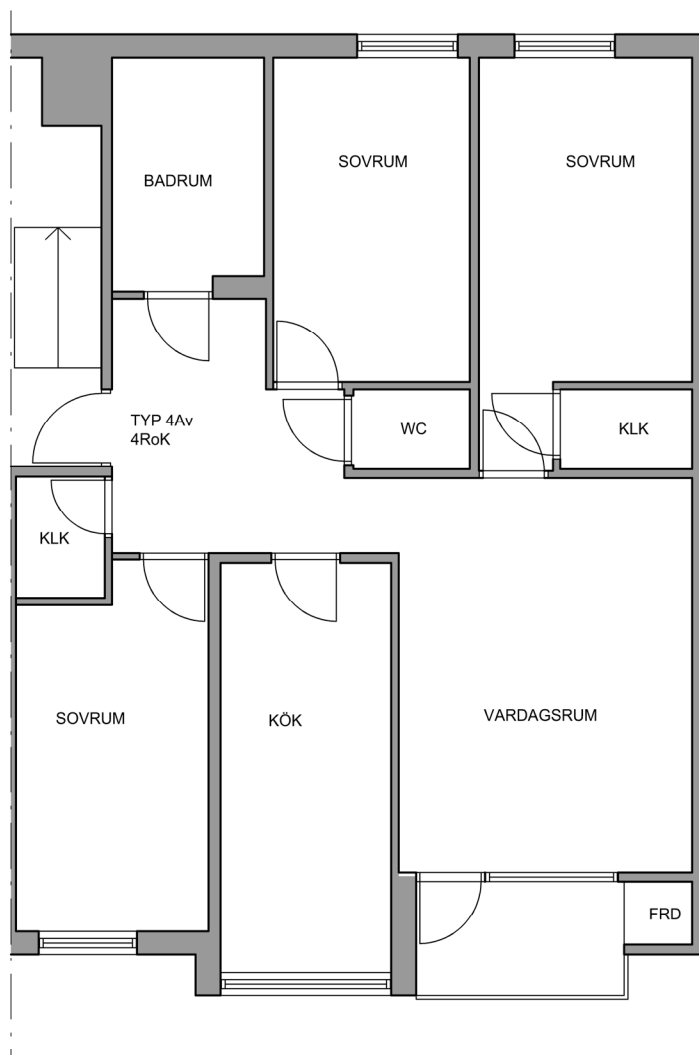

PLAN,
Skala 1:100

Karneolgatan 17-53

Lägenheter nr: 371 | 531
373 | 533
375 | 535

Antal rum: 4 och kök


Yta: 96 kvm

1. Byte av fönster och fönsterdörrar

Byte till 3-glas fönster, glidhängda (H-fönster) trä/aluminium. Fasta rutor vid balkongpartier. Byte av balkongdörrar. Inklusive persienner i alla fönster (ej badrum där vi använder råglasruta).

2. Renovering samt Inglasning av Balkong

- Renovering samt förstoring av balkongplattan.
- Befintlig balkong har mått **2,75 m x 1,5 m**, ca **4,1 kvm**; byggs ut med **0,4 m** utåt i två riktningar. Utbyggnaden ökar balkongytan med ca **30%**.
- Ny balkongfront av opalt säkerhetsglas.
- Balkonginglasning med skjutglasluckor.
- Framdraging av el-uttag med jordfelsbrytare på balkong.
- Installering av belysningsarmatur.
- Målningsrenovering av tak och träpanel.
- Ny golvbeläggning t.ex. matta eller liknade.

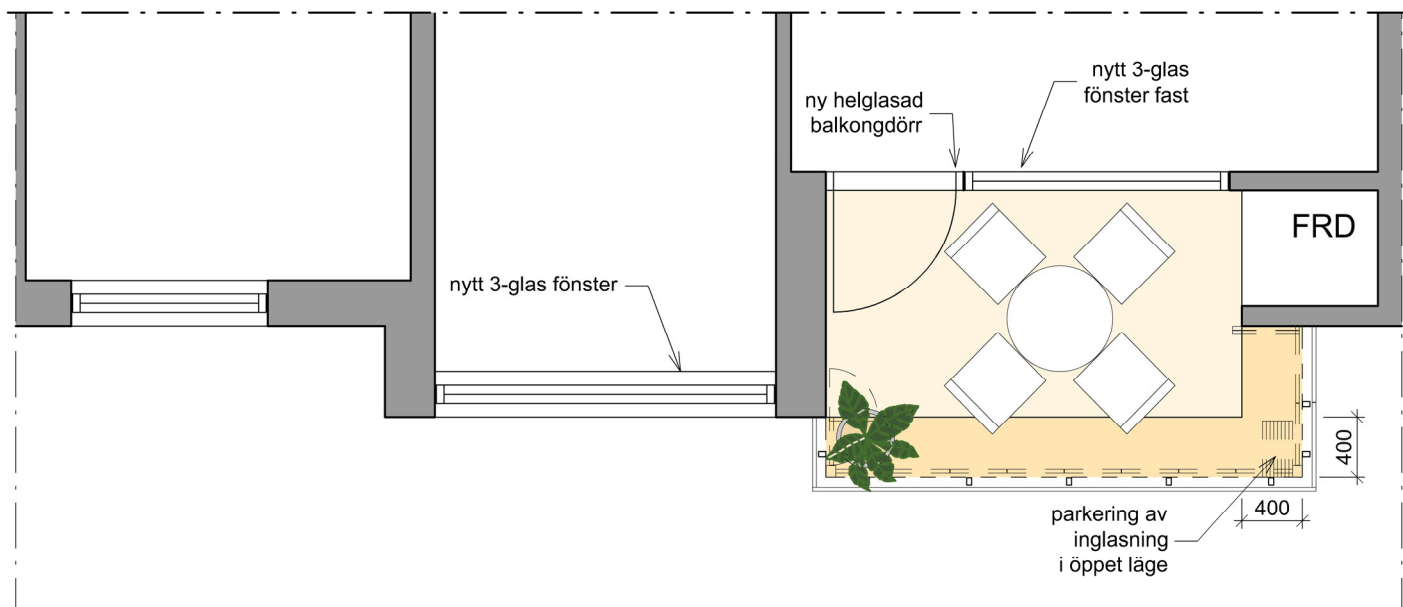

DEL AV PLAN, BALKONG
Skala 1:50

Exempel bilder



Inglasad Balkong



Parkering av inglasning i öppet läge