


1306

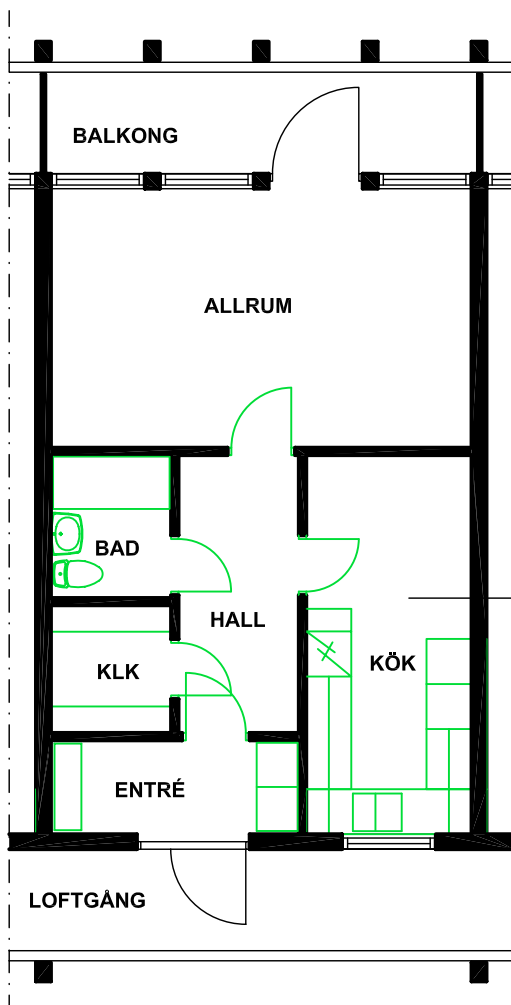

NYTT KÖK ÅR 2012

PLAN 4**LÄGENHETSNUMMER: 1306****LÄGENHETSYTA = 49,0 M²**

Inflyttning	Hyresgäst	Avflyttning	Övrigt

BET	ANT	ÄNDRINGEN AVSER	DATUM	SIGN
-----	-----	-----------------	-------	------

BYGGKONSULT
ROLF
ALHLID

GÖKVÄGEN 21 TEL. 0470 - 40222 MOB. 070 - 840 22 22
 352 42 VÄXJÖ BYGGINGENJÖR SBR rolf.alhlid@telia.com

BÅTMANSTORGET
FASTIGHETS AB
KV. LUGNET 7
VÄXJÖ

ARBETSHANDLING

DATUM

20181031

ANSVARIG

SKALA
1:100

RITNINGSUTDRAG
PLAN 4
LÄGENHETSNUMMER: 1306

UPPDRAG NR

1819

RITAD AV

RA

GRANSK AV

HANDLÄGGARE

O. GUNNARSSON

NUMMER

R 1306

BET

A