


Två rum och kök, 70m²

VÅNING 12, 13, 14



LÄGENHET 2-1203, 2-1303, 2-1403

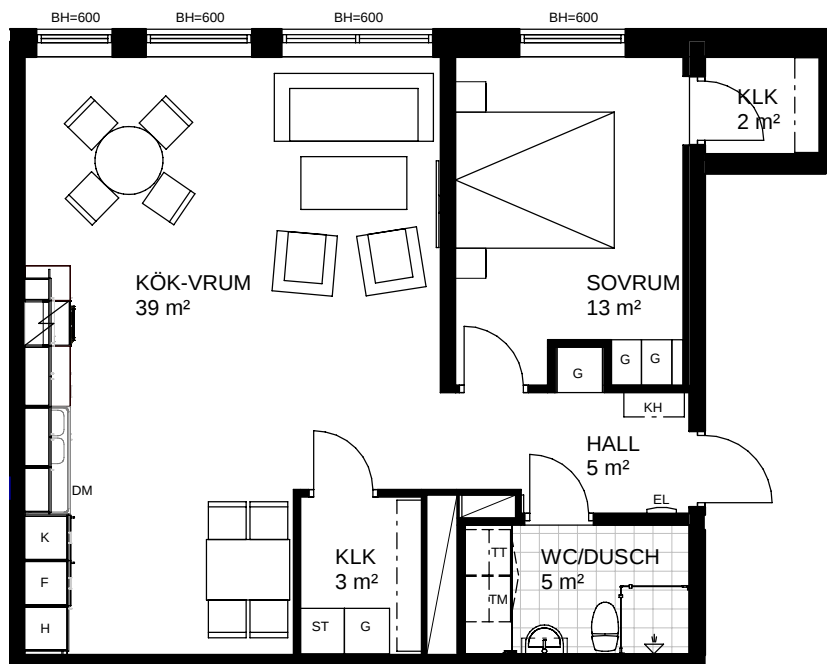

0 5m

Skala 1:100, 1 cm = 1 meter

	KYL/FRYS		GARDEROB		KOMBIMASKIN		SCHAKT
	SPIS		STÄDSKÅP		DUSCHPLATS	RUMSHÖJD 2,5M DÅR ANNAT EJ ANGES	
	DISKMASKIN		LINNESKÅP		ÖVERSKÅP		
M	MIKROVÅGSUGN	EL	EL- OCH MEDIACENTRAL	KH	KAPPHYLLA		

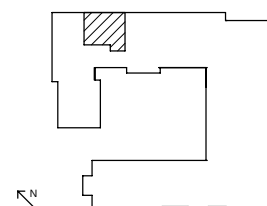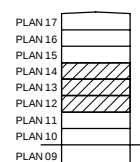

AREOR UPPMÄTTA ENLIGT SS 01 10 53