

# 2 Rok



53 m<sup>2</sup>

Solhusen  
Nacka

Gatuadress  
Länsmansvägen 10

Lägenhetsnummer  
10-1309

Förrådsnummer  
L10-1309

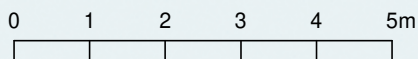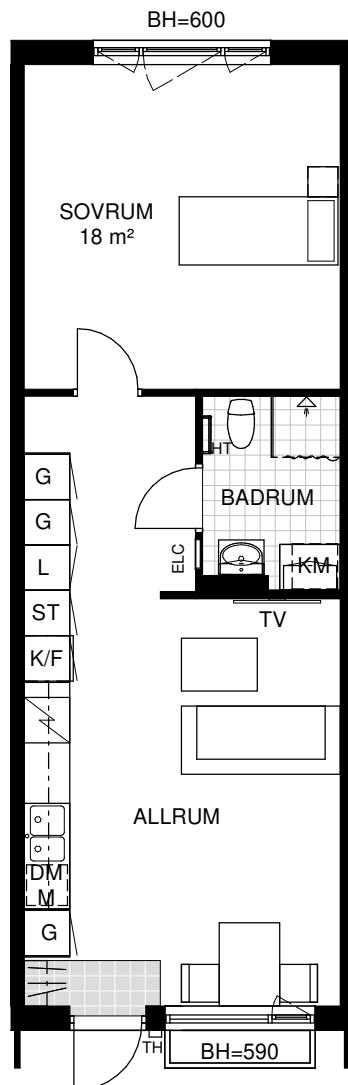

Skala 1:100

Samtliga ytangivelser är preliminära. Presenterad planlösning är ett möbleringsförslag. Rumshöjd generellt 2.5m. Inklädnader i tak samt undertak med lägre höjd kan förekomma. Mindre avvikelser kan förekomma.

### Kulör- och materialval:

**Golv:** Vinylgolv, utseende lika enstav ek, klinker i hall och badrum

**Vägg:** Antikvit, NCS S 0502-Y

**Tak:** Vitmålad, NCS S 0500-N

### Teckenförklaringar

G	Garderob	DM/M	Diskmaskin/ Mikro
L	Linneskåp	TM	Tvättmaskin
ST	Städskåp	TT	Torktumlare
H	Högsåp	KM	Kombimaskin
HT	Hatthylla	ELC	El-central
/	Spis	HT	Handduktork
K/F	Kyl och frys	TV	Möjlig placering

