

1 RUM OCH KÖK

27 KVM

LAGERHUSGATAN 4

1633-1160

Planlösningen är preliminär
och vi förbehåller oss rätten
till ändringar.

Omfattning och storlek på
schakt kan komma att
justeras.

Ytor är ungefärliga

UPPRÄTTAD: 2022-11-03

FÖRKLARINGAR



Spis med ugn



K/F Kyl och frys



DM Diskmaskin



ST Städsåp



G Garderob



TP Tvättpelare

(M) Förberett för micro

EC Elcentral




IL Inspektionslucka



Hatthylla

----- Överskåp

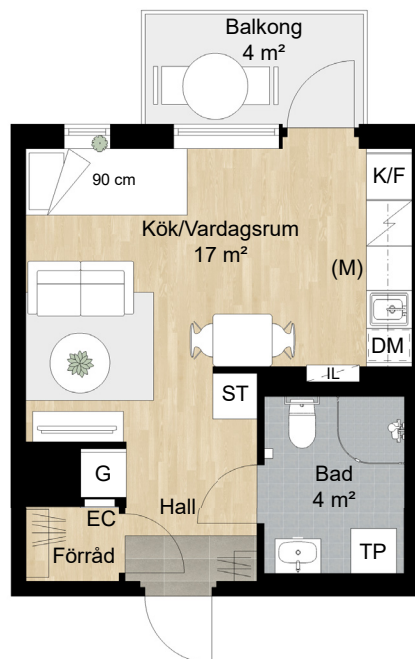

Takhöjd = 2,5 m


BH anger bröstningshöjd* på fönster.
Bröstningshöjd är 0,6 m om inget
annat anges.

*Bröstningshöjd = höjd från golv till
underkant fönster.




Skala 1:100 (1cm på planritning motsvarar 100cm i verkligheten)

Lägenhet: 4-1602

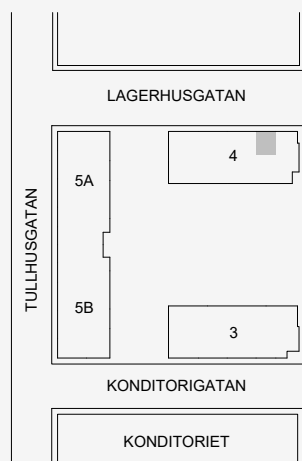

Orienteringsfigur

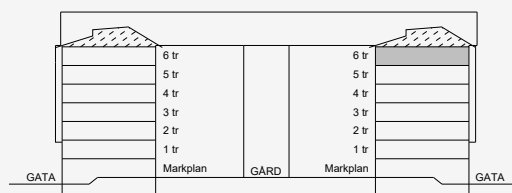

KONDITORIGATAN 3

LAGERHUSGATAN 4

BALDER