


2020-05-14

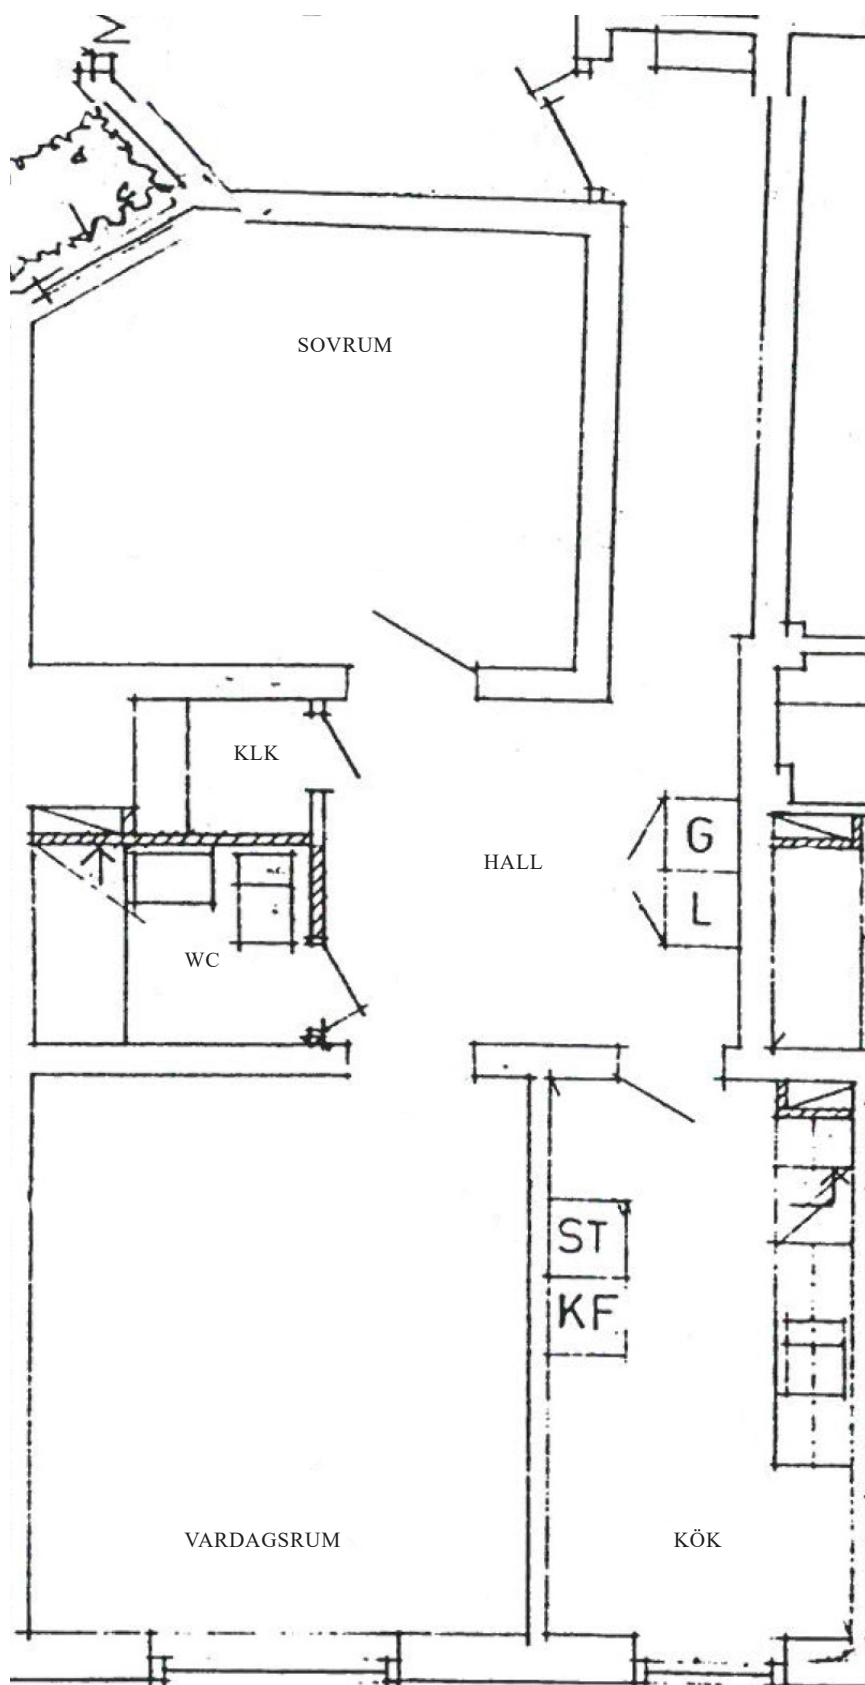

Lgh-nr: 12

Officiellt lgh-nr: 1002

Våning: bv

Typ: 2 ROK

Yta: 67 kvm

Balkong: Nej

Förråd:

Garage: Nej