


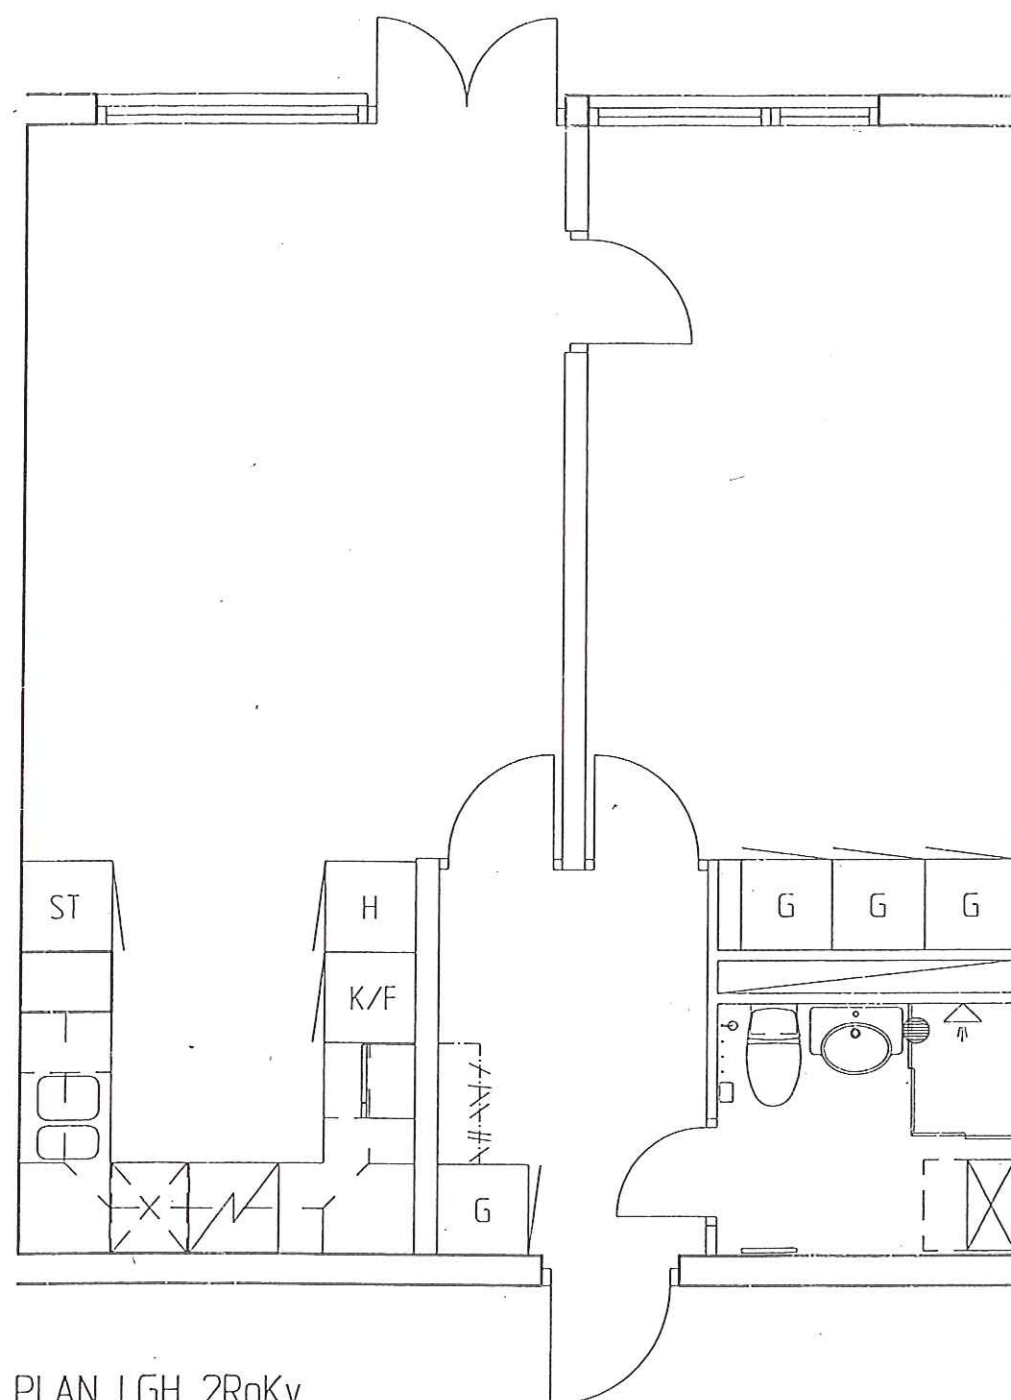

PLAN LGH 2RoKv

ANVISNINGAR:

ALLA MÅTT I mm.

FINNS ÄVEN I SPEGELVÄNT UTFÖRANDE.

UPPSTÄLLNING BAD SE RITNING A37:110
OCH RITNING VA37:110

UPPSTÄLLNING KÖK SE RITNING A37:111
OCH RITNING A37:112

UPPSTÄLLNING GARDEROBER SE
RITNING A37:120

BET	ANT	ÄNDRINGEN AVSER	SIGN	DATUM
FÖRFRÅGNINGSUNDERLAG				
KV. SILKET				
STJERNBERG HULTÉN ARKITEKTER AB EKMANSGATAN 3 411 32 GÖTEBORG TEL:031-20 00 60 FAX:031-18 21 04 MAIL: sha@sha.se				
UPPDRAG NR 00.01		RITAD AV JJ	HANDLÄGGARE ME	
DATUM 01 02 01		ANSVARIG MICHAEL EHRENBORG		
OMBYGGNAD LGH 2 RoKv KV SILKET LUNDEN GÖTEBORG PLAN LÄGENHET 2 RoKv				
SKALA 1:50		NUMMER A 30:101		I BET