

Bofaktablad


Fjölebro

Hus 4

Lgh nr 1204

Storlek 1 Rok - 37 kvm

Rumshöjd ca 2,5m

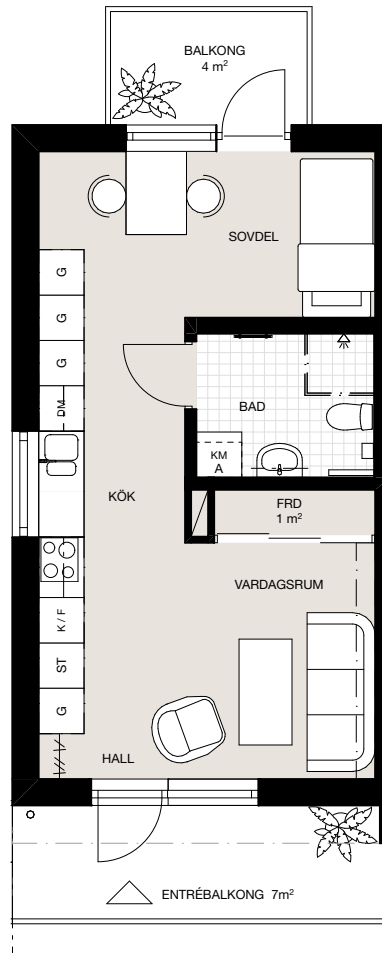


Förklaringar

K	Kyl	G	Garderob
F	Frys	ST	Städsåp
K/F	Kyl och frys	H	Hatthylla
DM	Diskmaskin	FRD	Förråd
SP	Spishäll/Ugn	FRD	Skjukdörrarsförråd
A	Aggregat	D	Duschgardin
TP	Tvättpelare	H	Handdukstork
KM	Kombimaskin		

Rätt till ändringar förbehålles.
Eventuella måttavvikelser kan förekomma.

Orienteringsfigur

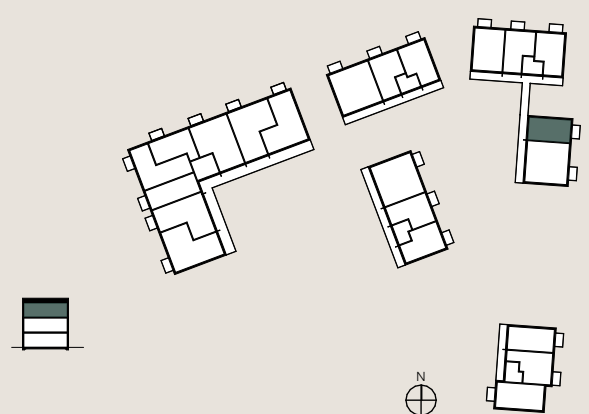

0 1 2 3 4 5m
Skala 1:100

2022-11-09