


ANVISNINGAR:

ALLA MÅTT I mm.
FINNS ÄVEN I SPEGELVÄNT UTFÖRANDE
PLAN KÖK OCH BAD SE RITNING A37:20
KÖK ELEVATIONER SE RITNING A37:22
BAD ELEVATIONER SE RITNING A37:23
INREDN. GARDEROBER SE RITNING A37:25

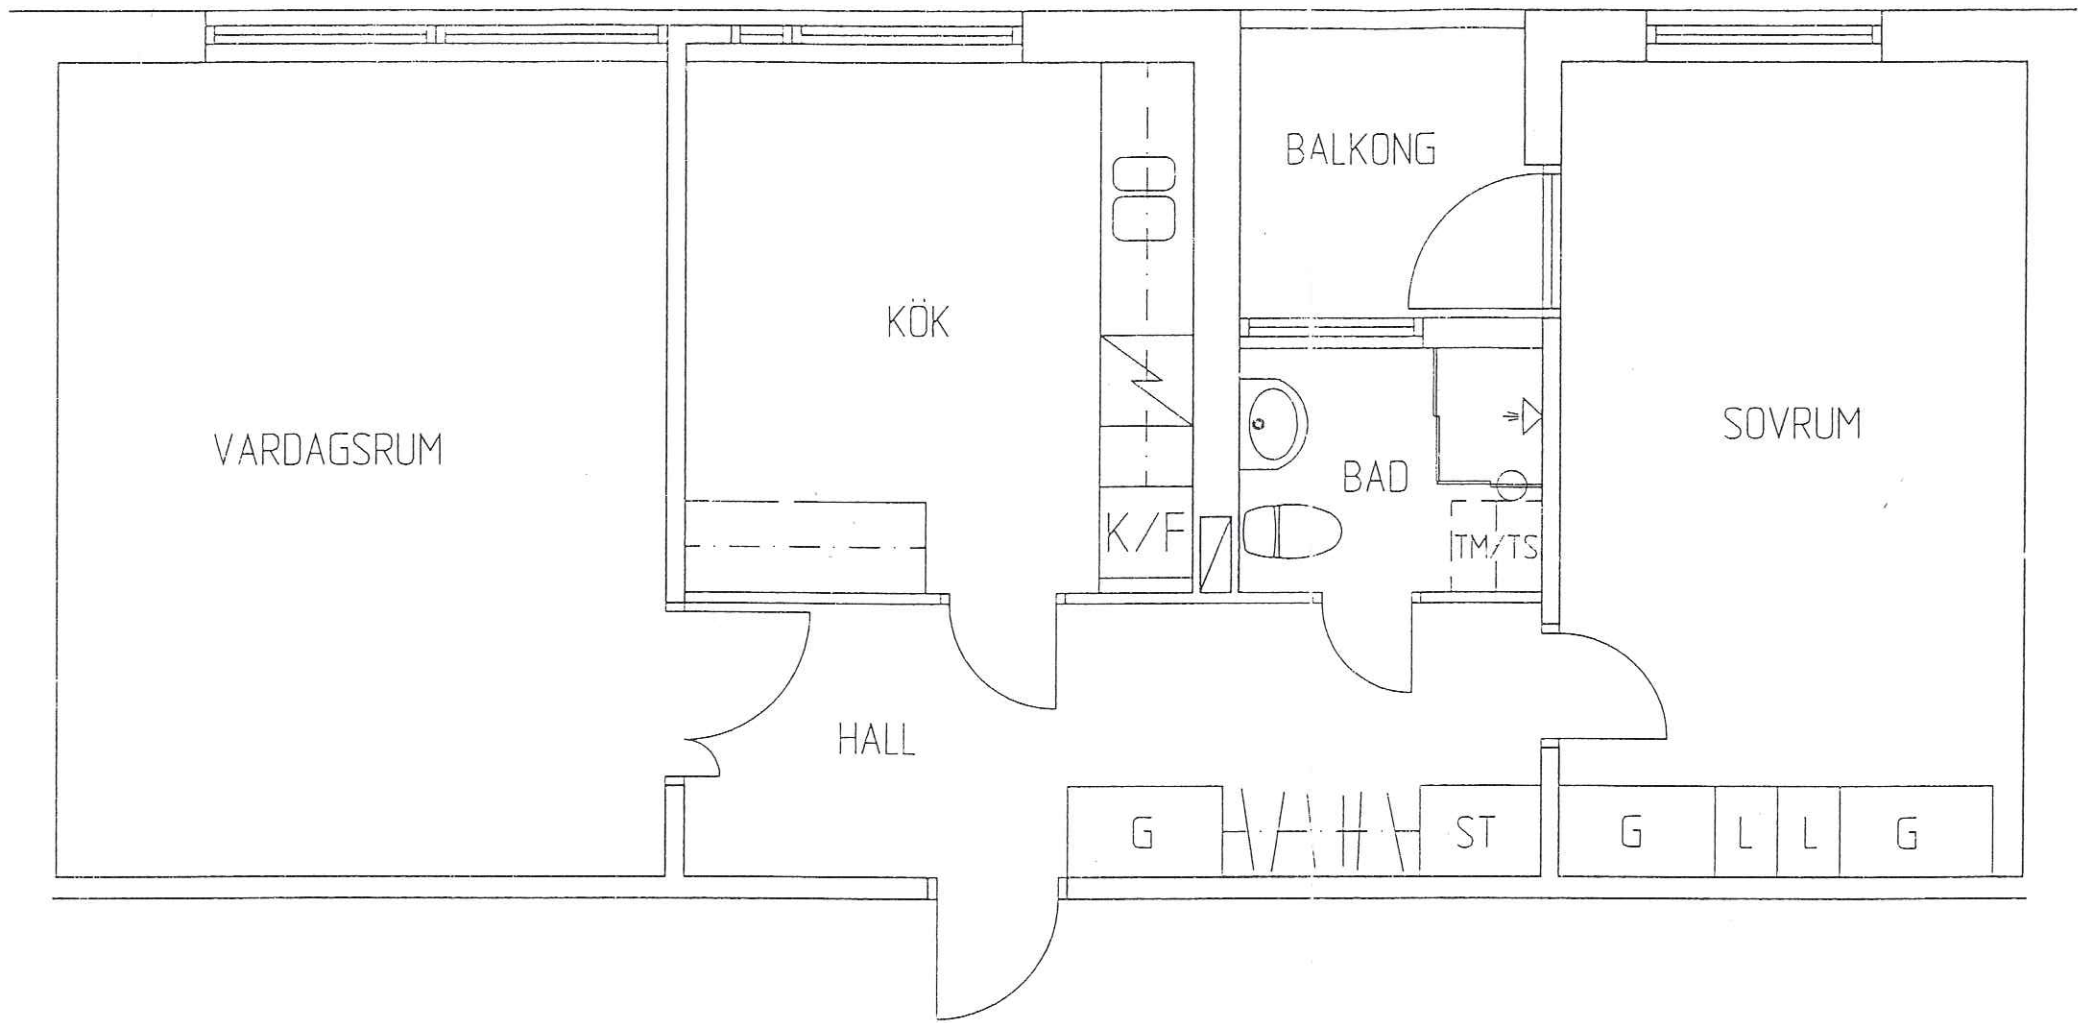

BET	ANT	ÄNDRINGEN AVSER	SIGN	DATUM
FÖRFRÅGNINGSUNDERLAG				
KV VÄNERN				
STJERNBERG HULTÉN ARKITEKTER AB EKMANSGATAN 3 411 32 GÖTEBORG TEL:031-20 00 60 FAX:031-18 21 04 MAIL: sha@algonet.se				
UPPDRAG NR 99:59	RITAD AV JJ	HANDLÄGGARE ME		
DATUM 01 02 15	ANSVARIG MICHAEL EHRENBORG			
MÖLNDALSVÄGEN KROKSLÄTT GÖTEBORG OMBYGGNAD LGH 2 ROK NYTT UTSEENDE PLAN				
SKALA 1:50	NUMMER A 30:21			BET