


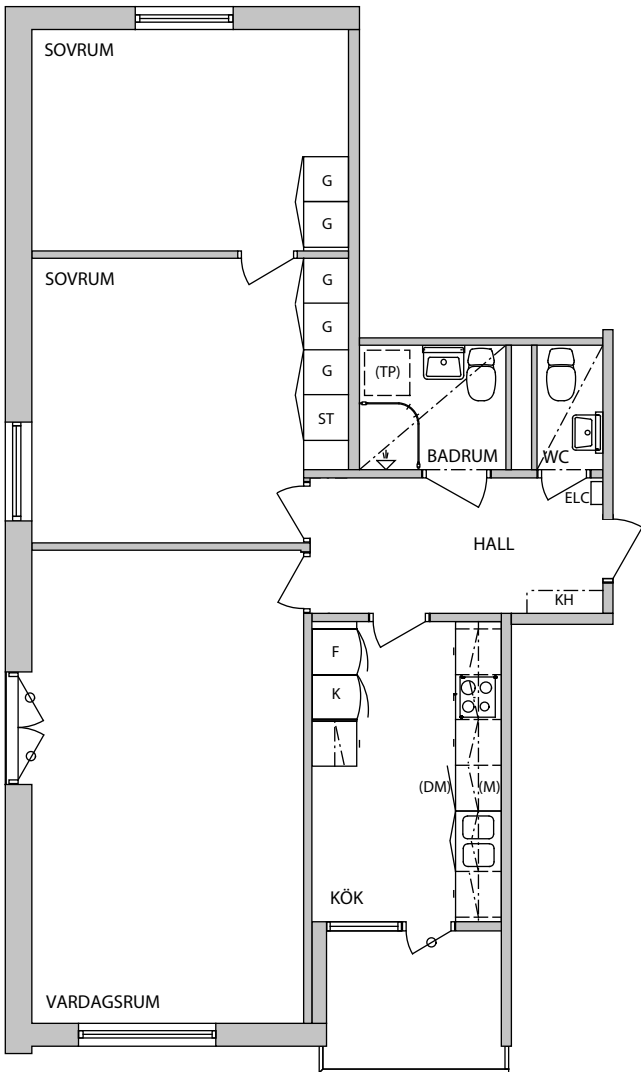

RUMSHÖJD 2,5 meter



SKALA 1:100

Med reservation för att avvikelser kan förekomma

FÖRKLARINGAR

- G GARDEROB
- ST STÄDSKÅP
- SPIS
- K KYL
- F FRYS
- (DM) FÖRB. FÖR DISKMASKIN
- (M) FÖRB. FÖR MIKRO
- (TP) FÖRB. FÖR TVÄTTPELARE
- KH KAPPHYLLA
- ÖVERSKÅP I KÖK/HYLLA I FRD, G, KLK
- UNDERTAK

