

Sjömärket


Babordsgatan 4A och 4B, Västerås

2 RoK 50 m²


LÄGENHETER

BABORDSGATAN 4A


3-1001

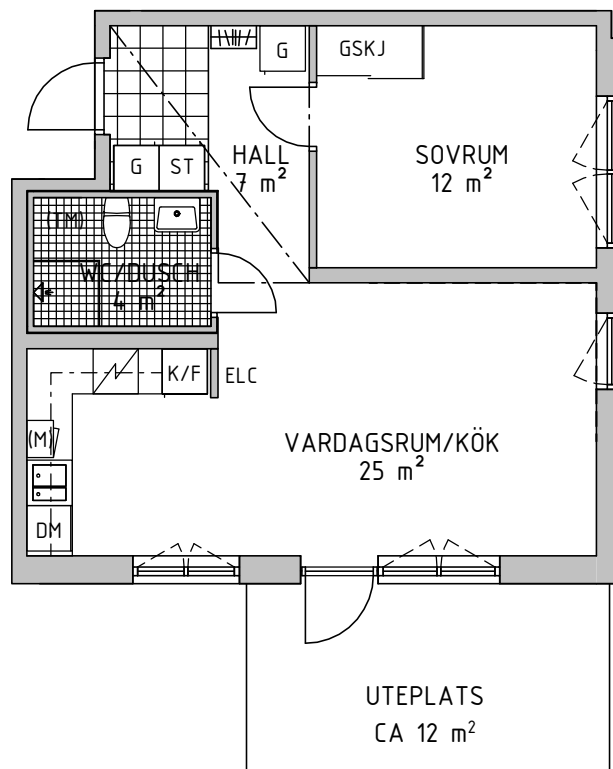

K/F	KYL/FRYS	ELC	EL- /MEDIASKÅP
	SPIS		DUSCH MED SVÄNGBARA SKÄRMAR
DM	DISKMASKIN		KLINKERGOLV
(M)	FÖRBERETT FÖR MICRO		RUMSHÖJD 2.9 m
(TM)	FÖRBERETT FÖR TVÄTTMASKIN		RUMSHÖJD WC/D 2.3 m
G	GARDEROB	---	INKLÄDNAD I TAK
ST	STÄDSKÅP		FÖNSTERBRÖSTNING 800 mm
L	LINNESKÅP		
GSKJ	SKJUTDÖRRSGARDEROB		
	KAPPHYLLA		

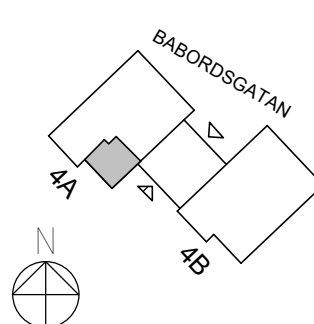

VÅNING

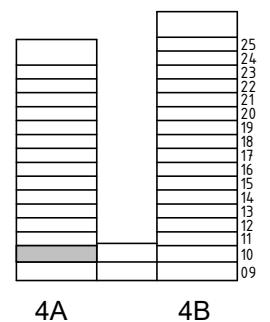

0 1 2 5 METER

SKALA 1:100

MED RESERVATION ATT AVIKELSER KAN FÖREKOMMA

Version: 2022-02-08