

# Sjömärket

Babordsgatan 4A och 4B, Västerås

2 RoK 37 m<sup>2</sup>

LÄGENHETER

BABORDSGATAN 4B

4-1706

4-1606


4-1506

4-1406

4-1306

4-1206

4-1106

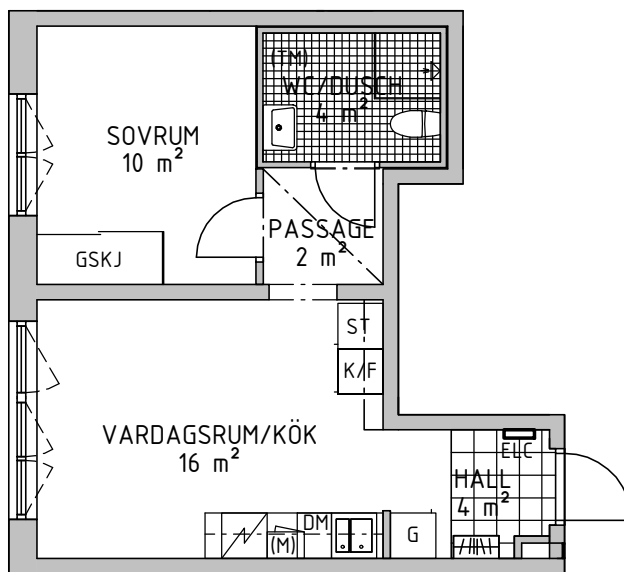

K/F KYL/FRYS



SPIS

DM DISKMASKIN

(M) FÖRBERETT FÖR MICRO

(TM) FÖRBERETT FÖR TVÄTTMASKIN

G GARDEROB

ST STÄDSKÅP

L LINNESKÅP

GSKJ SKJUTDÖRRSGARDEROB

KAPPHYLLA

ELC EL- /MEDIASKÅP



DUSCH MED  
SVÄNGBARA SKÄRMAR




KLINKERGOLV

RUMSHÖJD 2.5 m


RUMSHÖJD WC/D 2.3 m

--- INKLÄDNAD I TAK

FÖNSTERBRÖSTNING 800 mm

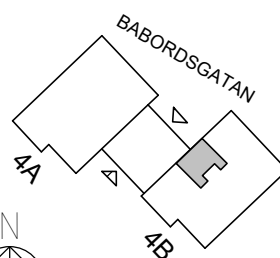

VÅNING

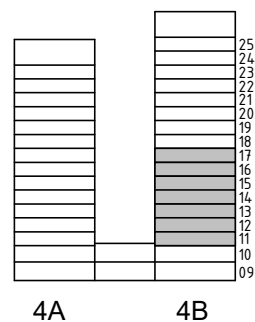

0 1 2 5 METER

SKALA 1:100

MED RESERVATION ATT AVIKELSER KAN FÖREKOMMA

Version: 2022-02-08