


Stadsnära Bostäder

1 RoK
22 kvm

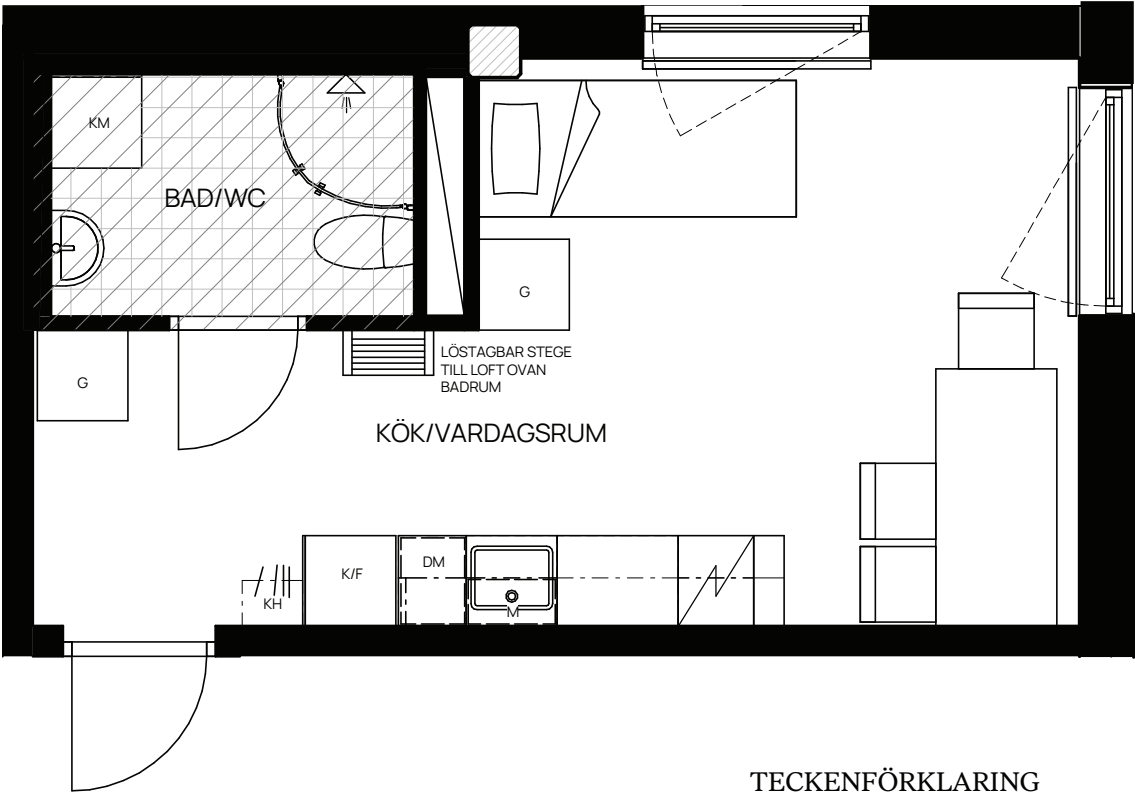


TECKENFÖRKLARING

	KLÄDHÄNGARE		FÖRBERETT FÖR MICRO
	GARDEROB		ÖVERSKÅP
	KOMBIMASKIN		KLINKER
	KYL/FRYS		VÄLVD DUCHVÄGG
	SCHAKT FÖR INSTALLATIONER		FRISTÅENDE SPIS
	FÖRBERETT FÖR DISKMASKIN		

SKALA 1:50



LOKALISERINGSFIGUR

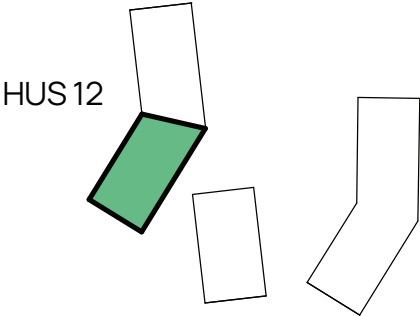

SKOGSHUSEN

LÄGENHETSNUMMER: 12-1005

Med reservation för eventuella ändringar.

Bofaktablad upprättat 2021-06-02
Bofaktablad reviderad 2022-06-16