



Hyresrätt

1,5 ROK 30 kvm

LÄGENHET 519-1401

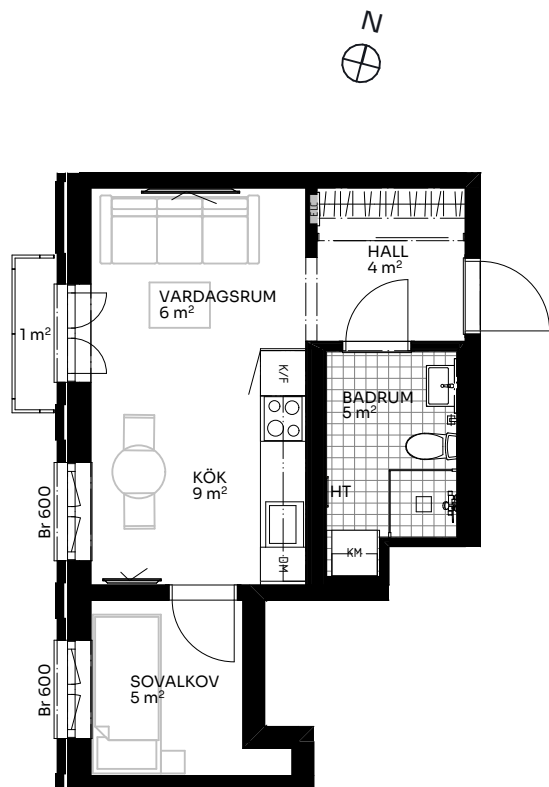

Skala 1:100

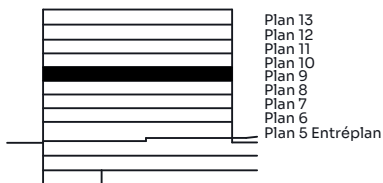

Sektion

Förklaringar

TM	Tvättmaskin	///	Hatthylla/klädstång	ELC	Elskåp
TT	Torktumlare	K/F	Kyl/frys	FRD	Förråd
KM	Kombimaskin	DM	Diskmaskin	Br	Bröstningshöjd fönster (mm) (Omm om inget annat anges)
HT	Handdukstork	OO	Induktionshäll	Takhöjd (om inget annat anges):	
G	Garderob	U/M	Skåp ugn/micro	Rum	2,73 m
L	Linneskåp	---	Inklädnad vid tak	WC/D	2,34 m
S	Städsåp	—/—	Förstärkt vägg (tv plats)	Hall	2,73 m

