


HUSTYP A2
TOMT x:xx - x:xx

Förrådsbyggnad.

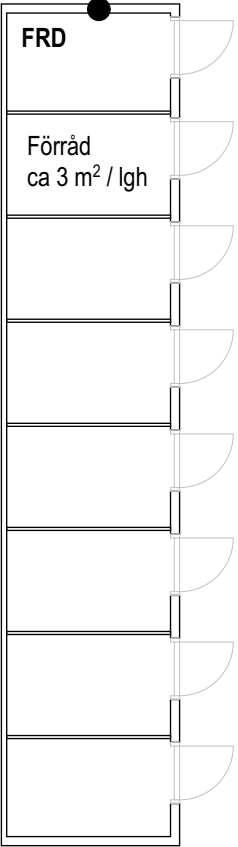

FASAD MOT ÖSTER



FASAD MOT SÖDER



SKALA 1:100



PLAN 1
1:100

K:\16\Uppdrag\1604\1604057\1604057_01_Modell_Architect\1604057_Hus A2_B_1604057_01_Modell_Architect\1604057_Hus A2_B_1604057_01_Modell_Architect.dwg

A		Justering bya + frd	CLMI	191018	
BET	ANT	ÄNDRINGEN AVSER	SIGN	DATUM	
BYGGLOVHANDLING HUS A2					
Ekebyholms Allé Norrtälje Kommun					
					
Tengbom, Dragarbrunnsgatan 42 Box 936 751 09 Uppsala 018-56 77 00					
UPPDRAG NR	1024057	RITAD AV	CLMI	HANDLÄGGARE	CLMI
DATUM	2019-04-15	ANSVARIG	Karin Ekborn		
PLAN 1, HUSTYP A2					
SKALA	1:100 (A3)	NUMMER	A40-1-111	BET	A