


Takhöjd 2700 mm

HUVUDMÅTT	CA	MÅTT 1 x MÅTT 2
KÖK		2730 x 2200
V-RUM		3450 x 5700
SOV		2600 x 4980
HALL		2730 x 1950
WC		1260 x 2130

Dörr 1	1 st	8x20,5
Dörr 2	1 st	7x20,5
Dörr 3		Befintlig

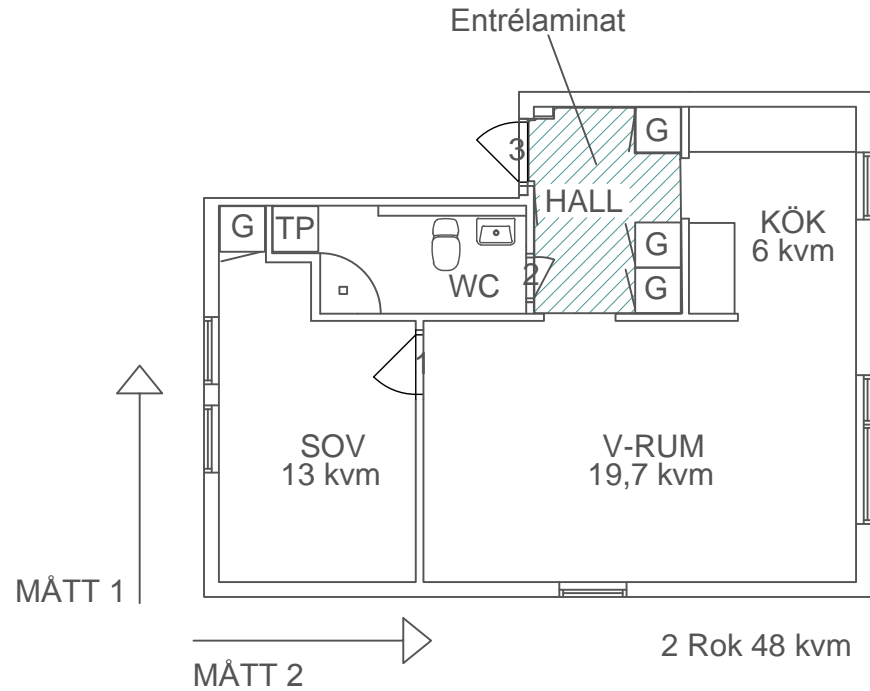

PLANRITNING
Björnen 16, 17, 19
Bergsgatan 9A, lgh 1102
LUDVIKA
Skala 1:100 (A4)

2019-01-16